

**LEYENDA**

- - - Límite del sector
- - - Límite de edificación (Ley de Carreteras)
- - - Límite construcción vallado
- - - Servidumbre
- - - Zona de Policía 100m (Art. 6 TRLA y Art. 9.1 RDPH)
- / / / Vegetación existente (vegetación de ribera y pastos mediterráneos)
- / / / Río Tormes (DPH)

**AFECCIONES**


- Montes de Utilidad Pública - Sin coincidencia territorial
- Vías Pecuarias - Sin coincidencia territorial
- Espacios Naturales Protegidos - Sin coincidencia territorial
- Espacios Natura 2000 - Sin coincidencia territorial
- Ámbitos planificación especies protegidas - Sin coincidencia territorial
- Flora Protegida de Castilla y León y Microrreservas de Flora- ▲

Catálogo de Flora Protegida	Catálogo	Calidad cita*
<i>Botium umbellatus</i> L.	3, At. Pref.	2
<i>Echium salmanticum</i> Lag.	3, At. Pref.	2
<i>Orchis conica</i> Willdenow	3, At. Pref.	2
<i>Ranunculus batrachoides</i> Pomel	2, Vuln.	2
<i>Ranunculus granatensis</i> Boiss	3, At. Pref.	2
<i>Salicornia ramosissima</i> J. Woods	3, At. Pref.	2

\* Calidad de la cita:  
 0 = Levantamiento con navegador GPS extrapolado a la Cuadrícula UTM de 1x1 km correspondiente;  
 1 = Cuadrícula UTM de 1x1 km;

C/ Príncipe de Vergara, 53-71 - 37071 Salamanca - Teléfono 923 29 60 26 - Fax 923 29 60 41 - www.jcyl.es  
 Ref.: JCMA/ANM  
 Expte. INEHA/SA/URB/148/21

- Zonas Húmedas Catalogadas de Castilla y León- Sin coincidencia territorial
- Hábitats de Interés Comunitario (HIC)- ▲  
 Matorrales termomediterráneos y pre-estépicos
- Especies de interés- ▲  
 Milano Real (*Milvus milvus*)-vinculada al corredor ecológico del río Tormes

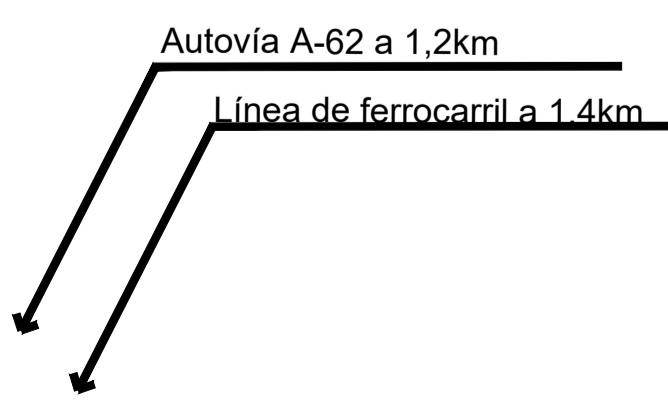

**ESTUDIO AMBIENTAL ESTRATÉGICO**  
 DEL PLAN PARCIAL DEL SECTOR UR-14 DE SUELO URBANIZABLE DE LAS NUM DE DOÑINOS DE SALAMANCA (SALAMANCA)

**02** PLANO DE AFECCIONES AL MEDIO NATURAL

ESCALA: 1/1000      PROMOTOR: LANDCOMPANY 2020 SL      ARQUITECTO: GREGORIO ALARCIA ESTÉVEZ

NOVIEMBRE 2021

