




SECCIÓN 1

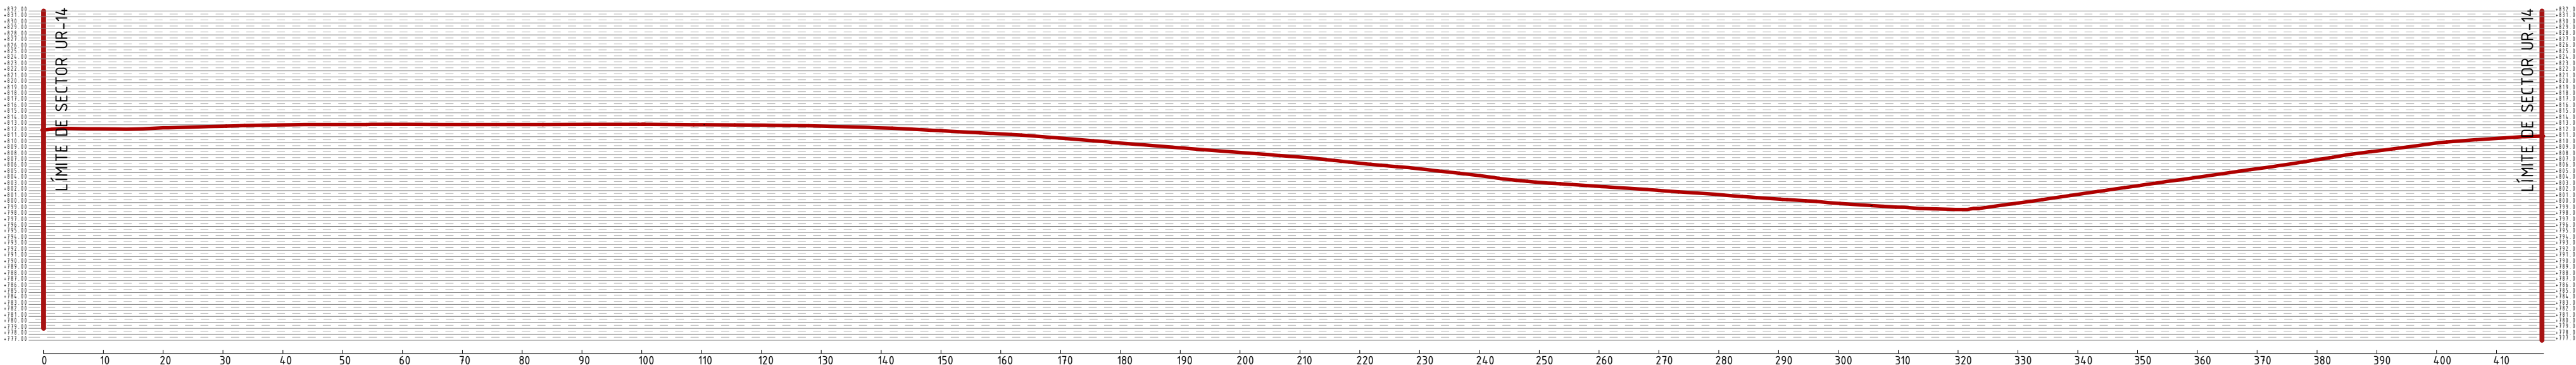


SECCIÓN 2

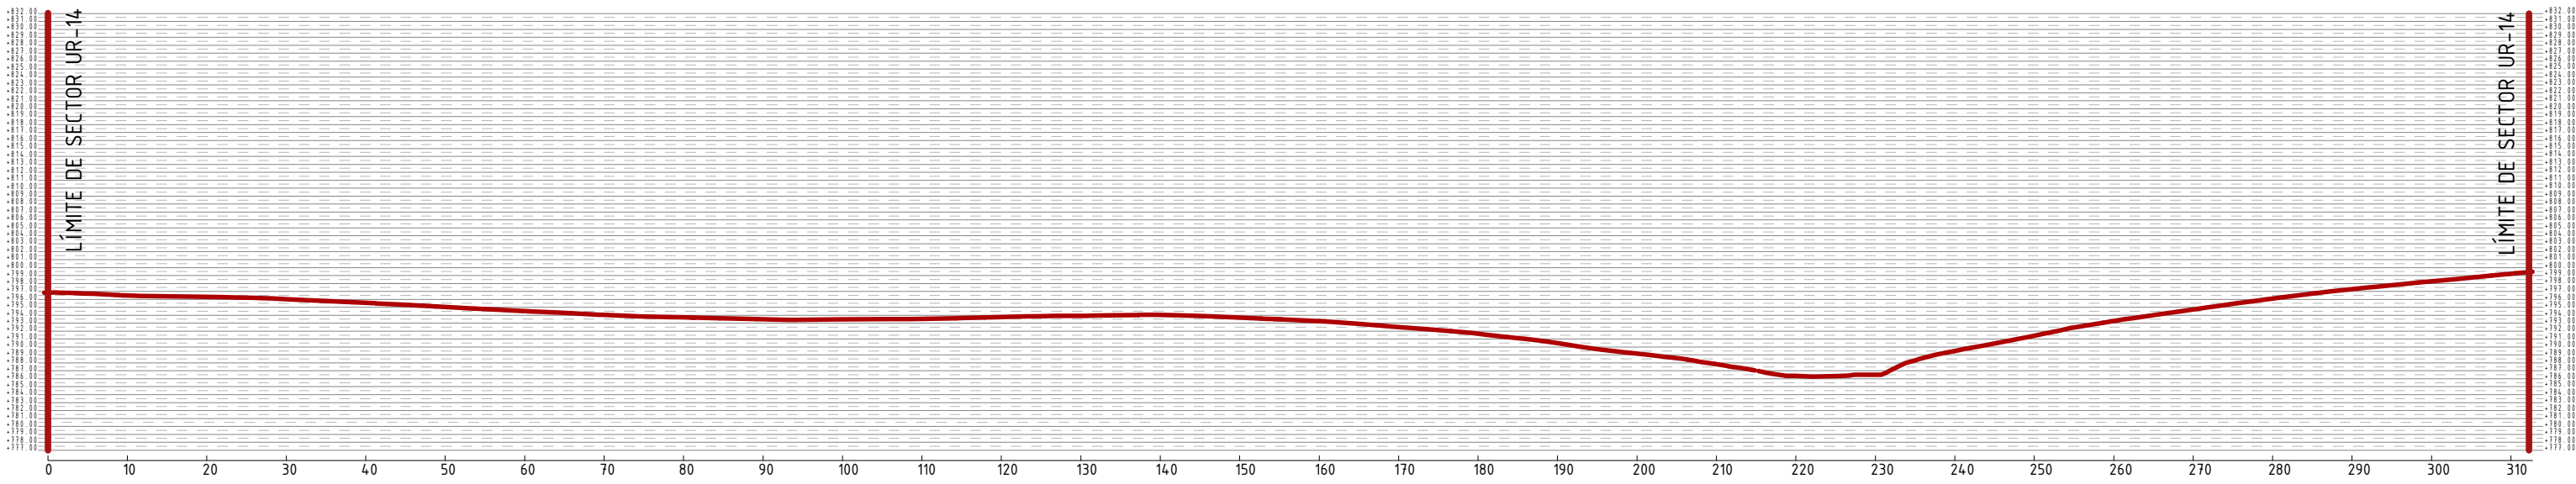


SECCIÓN 3

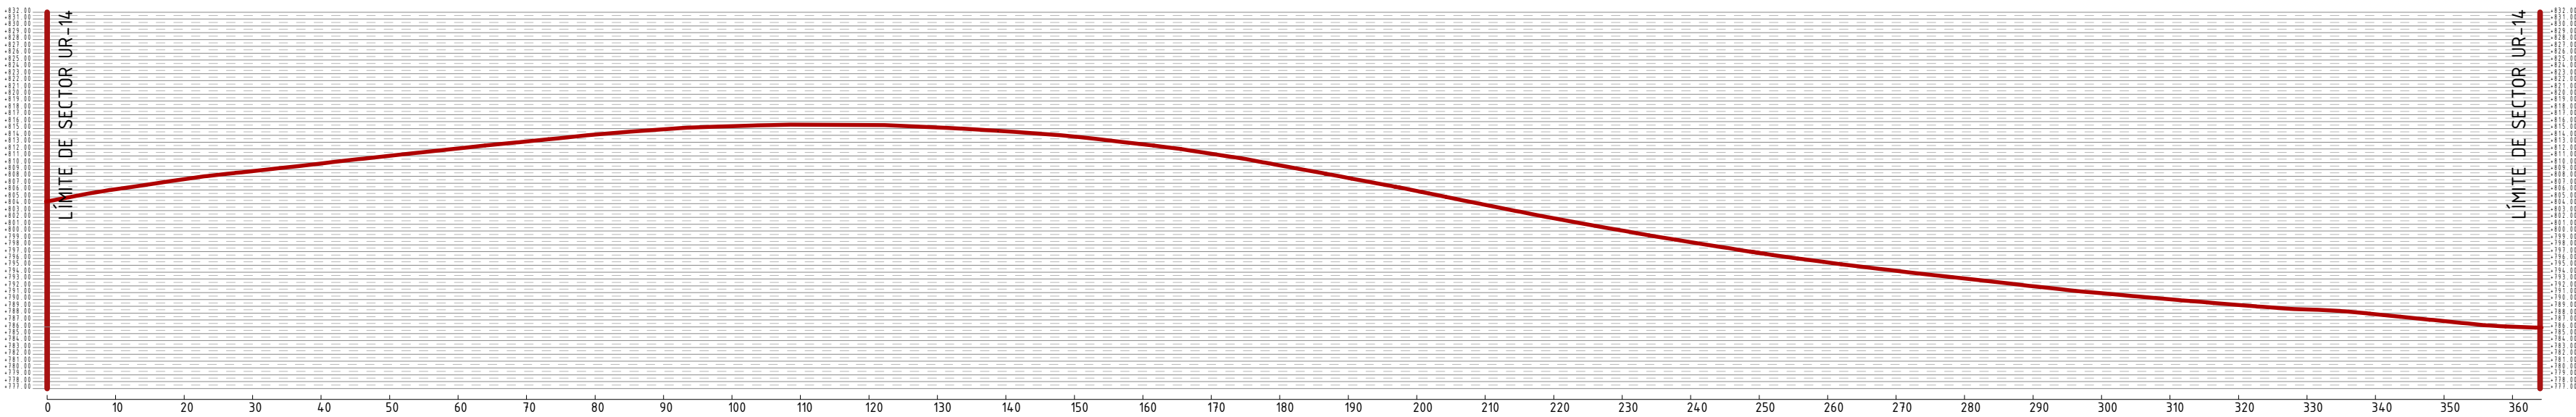


SECCIÓN 4

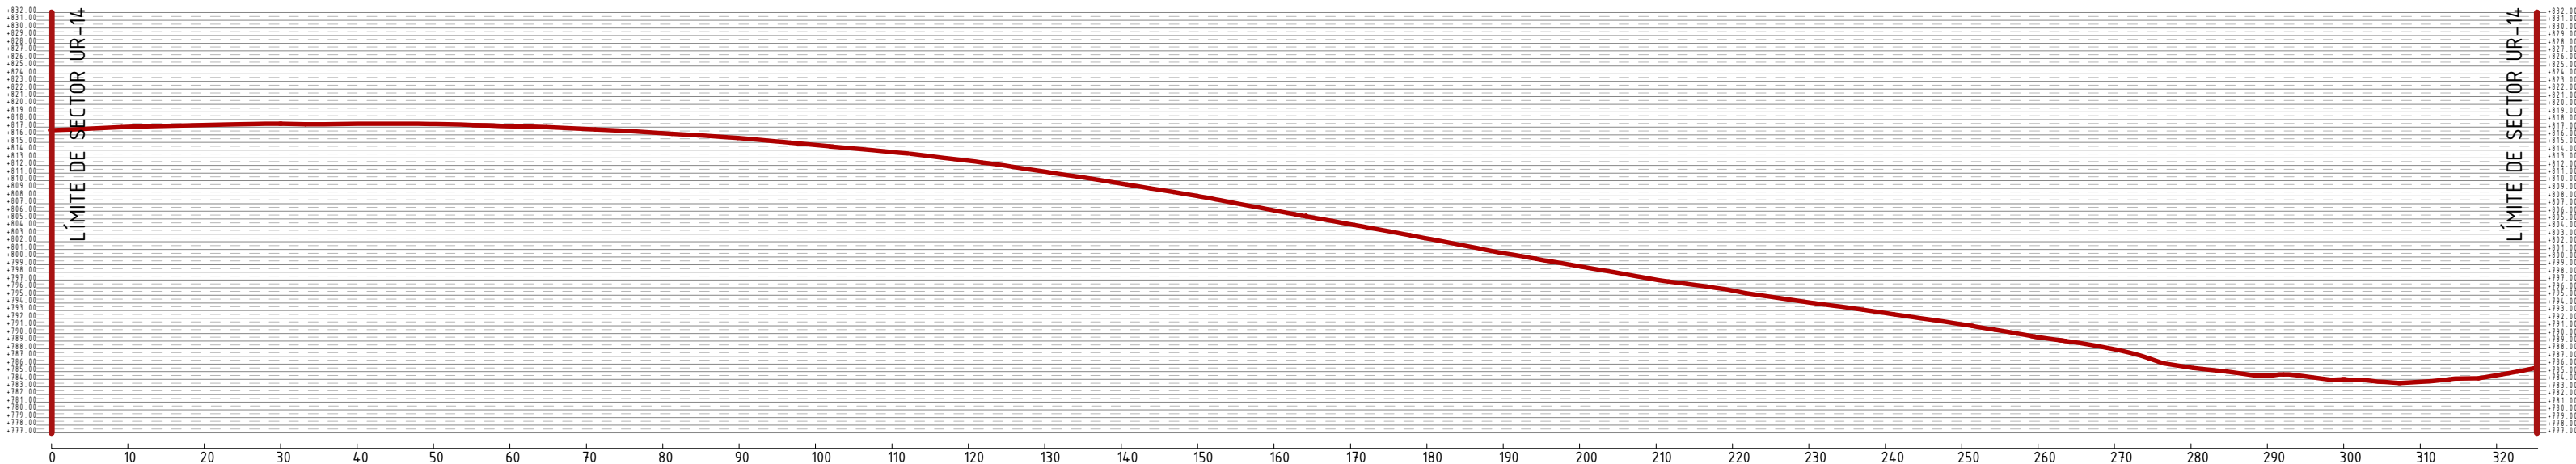

SECCIÓN 5

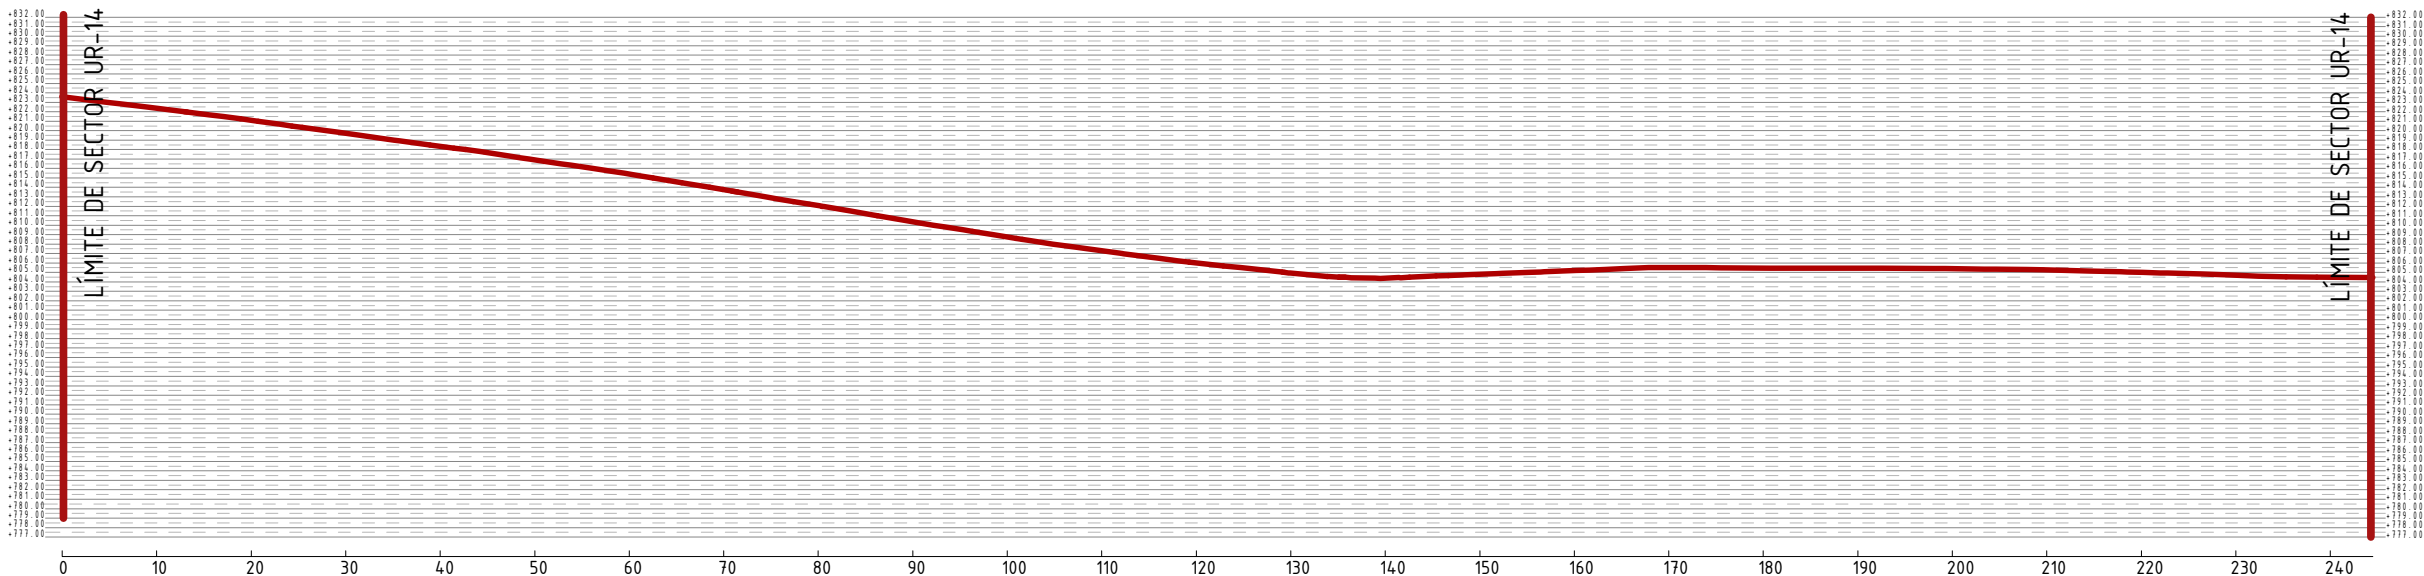

SECCIÓN 6

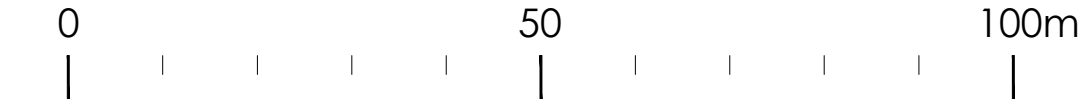

LOCALIZACIÓN DEL SECTOR DENTRO DEL MUNICIPIO DE DOÑINOS



LEYENDA

GENERAL

- LÍMITE SECTOR DENTRO DEL TÉRMINO MUNICIPAL DE DOÑINOS (SALAMANCA)
- LÍMITE SECTOR UR-14

TOPOGRAFÍA

- CURVA DE NIVEL DIRECTORA
- CURVA DE NIVEL SENCILLA (5m)
- CURVA DE NIVEL SENCILLA (1m)
- PUNTO DE COTA ALTIMÉTRICA
- REFERENCIA COTA CURVA DE NIVEL

CARTOGRAFÍA BASE

- LÍNEAS BASE CARTOGRÁFICA
- PARCELARIO CATASTRAL
- HIDROGRAFÍA
- RED DE TRANSPORTE
- DS-A-504 NOMENCLATURA RED DE TRANSPORTE

PLAN PARCIAL SECTOR UR-14

DE SUELO URBANIZABLE DE LAS NUM DE DOÑINOS DE SALAMANCA (SALAMANCA)

PI.02.2

PLANOS DE INFORMACIÓN
PERFILES TOPOGRÁFICOS

ESCALA: 1/800

PROMOTOR

NOVIEMBRE 2021

LANDCOMPANY 2020 SL

ARQUITECTO

GREGORIO ALARCIA ESTÉVEZ