


PERFIL CALLE A

Escala 1/800

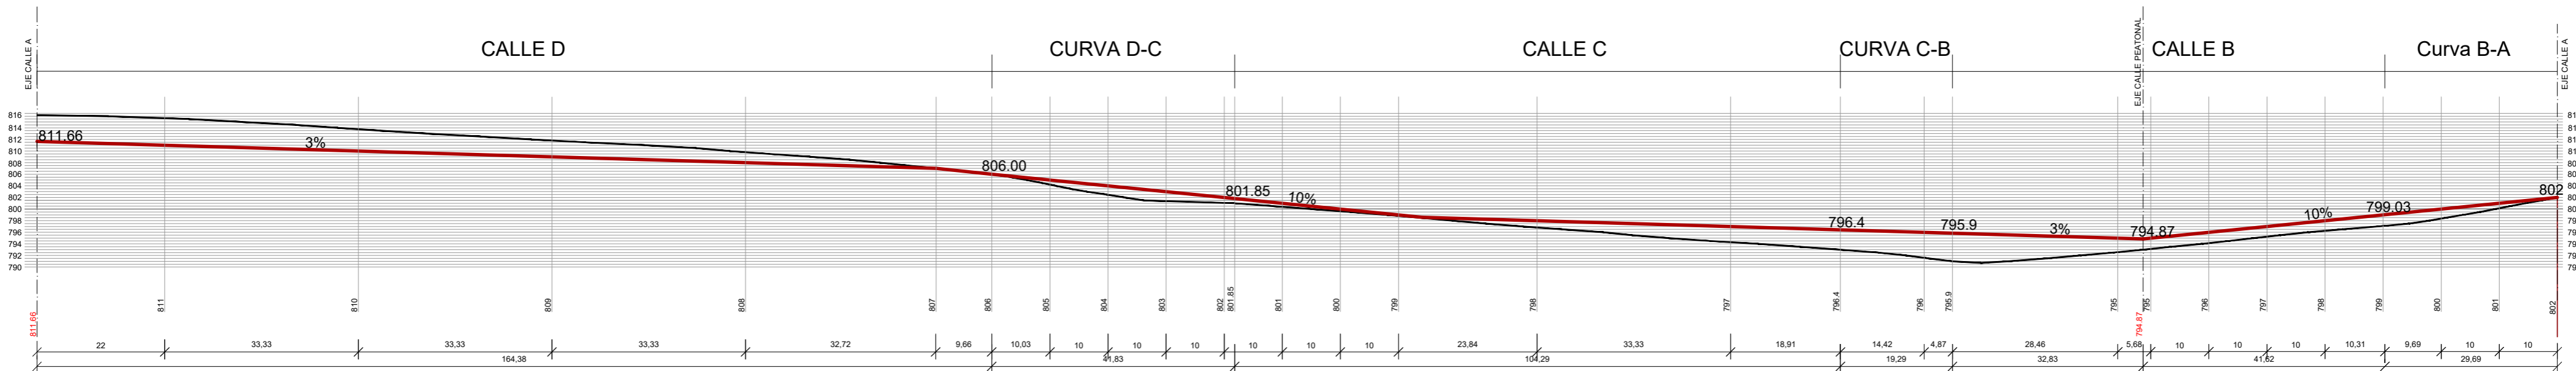


PERFIL CALLE D-C-B

Escala 1/800



**LEYENDA GENERAL**

- LÍMITE SECTOR UR-14
- TOPOGRAFÍA EXISTENTE
- VIARIO PROPUESTO
- TOPOGRAFÍA**
- CURVA DE NIVEL DIRECTORA
- CURVA DE NIVEL SENCILLA (5m)
- CURVA DE NIVEL SENCILLA (1m)
- 816.12 PUNTO DE COTA ALTIMÉTRICA
- 816 REFERENCIA COTA CURVA DE NIVEL
- CARTOGRAFÍA BASE**
- LÍNEAS BASE CARTOGRÁFICA
- PARCELARIO CATASTRAL
- HIDROGRAFÍA
- RED DE TRANSPORTE
- DSA-504 NOMENCLATURA RED DE TRANSPORTE

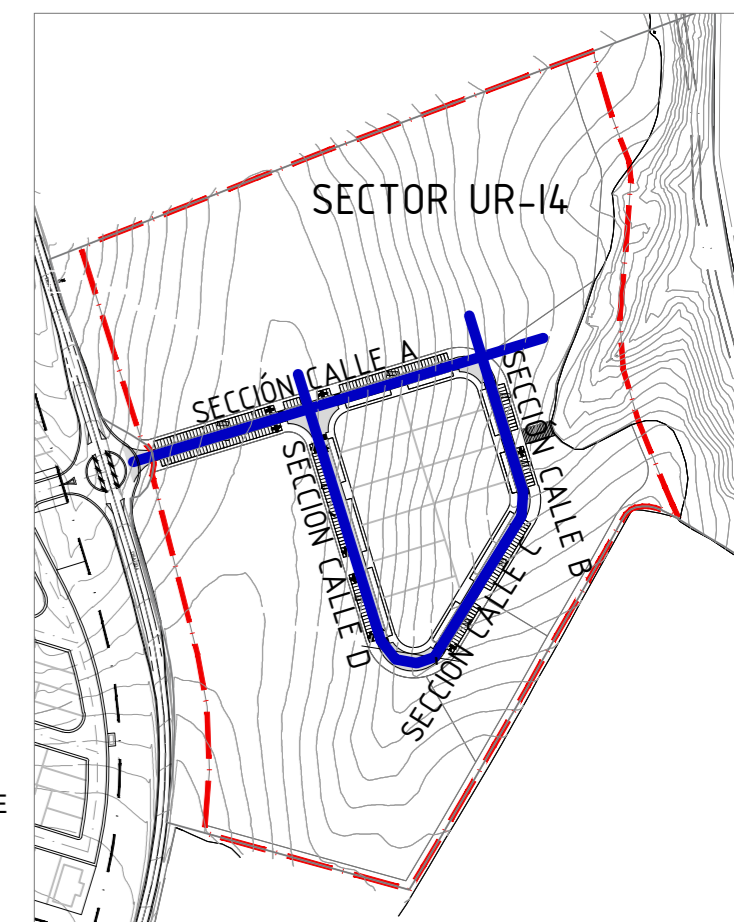

**PLAN PARCIAL SECTOR UR-14**

DE SUELO URBANIZABLE DE LAS NUM DE DOÑINOS DE SALAMANCA (SALAMANCA)

OD.03.3 PLANOS DE ORDENACIÓN.  
RED DE VÍAS PÚBLICAS: PERFILES LONGITUDINALES