



Sección calle A

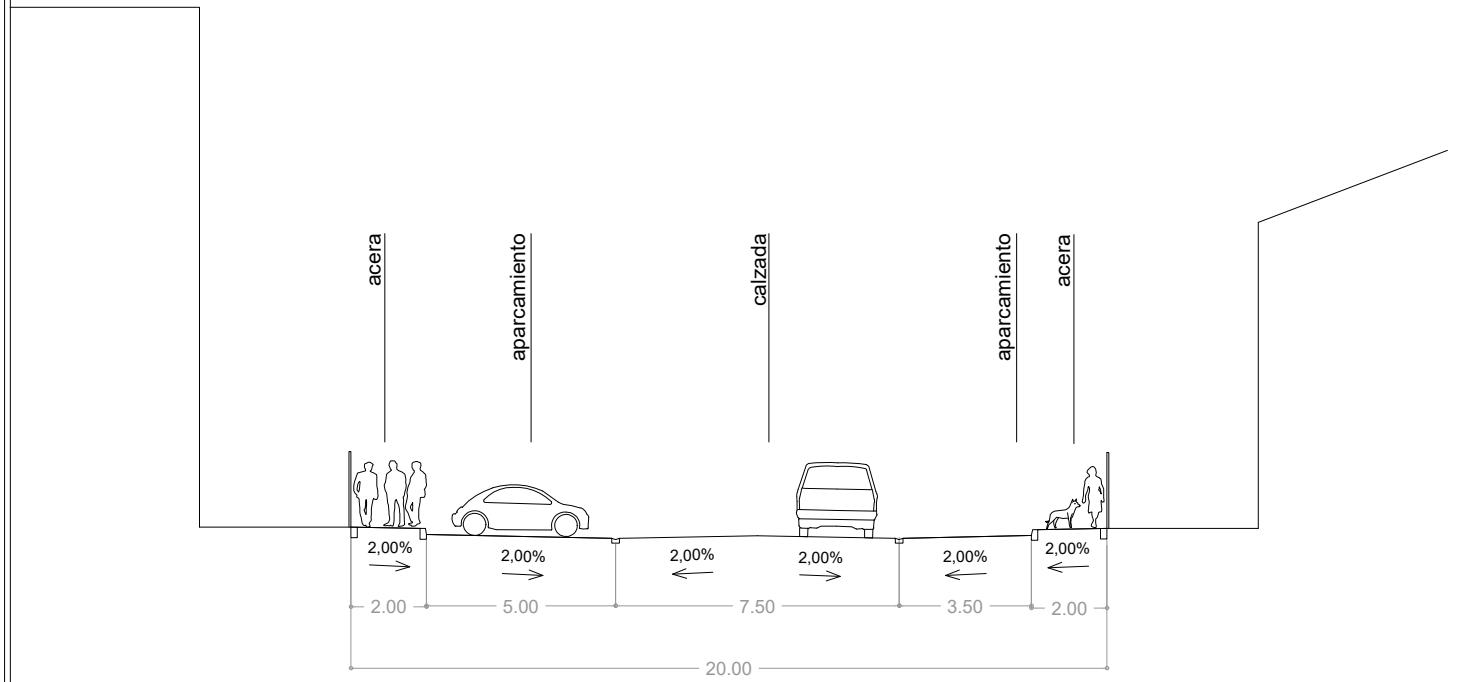

Sección calle B, calle C y calle D

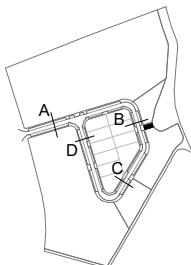

PLAN PARCIAL SECTOR UR-14

DE SUELO URBANIZABLE DE LAS NUM DE DOÑINOS DE SALAMANCA (SALAMANCA)

OD.03.4

PLANOS DE ORDENACIÓN

RED DE VIAS PÚBLICAS: SECCIONES TRANSVERSALES

ESCALA: 1/200

PROMOTOR

ARQUITECTO

NOVIEMBRE 2021

LANDCOMPANY 2020 SL

GREGORIO ALARCIA ESTÉVEZ