







desplazamiento a origen
cota rasca 0,=5500


 EXCMO. AYUNTAMIENTO DE DÓNINOS DE SALAMANCA	
FECHA: NOV. 1998	PLAN PARCIAL DE ORDENACION DEL SECTOR Ur-R5 DEL MUNICIPIO DE DÓNINOS DE SALAMANCA (SALAMANCA).-
ESCALA: 1:10.000	
ARQUITECTO: JACINTO BOLAO GARCIA	SITUACION
	PLANO No. 1.1



LEYENDA

-  PUNTO DE LUZ SOBREA BACULO
-  PUNTO DE LUZ SOBRE COLUMNA


	EXCMO. AYUNTAMIENTO DE DOÑINOS DE SALAMANCA
	FECHA: NOV. 1998
ESCALA: 1:1000	PLAN PARCIAL DE ORDENACION DEL SECTOR Ur-R5 DEL MUNICIPIO DE DOÑINOS DE SALAMANCA (SALAMANCA).-
ARQUITECTO: JACINTO BOLAO GARCIA	INFRAESTRUCTURAS ALUMBRADO PUBLICO
PLANO No. 2.3.3	

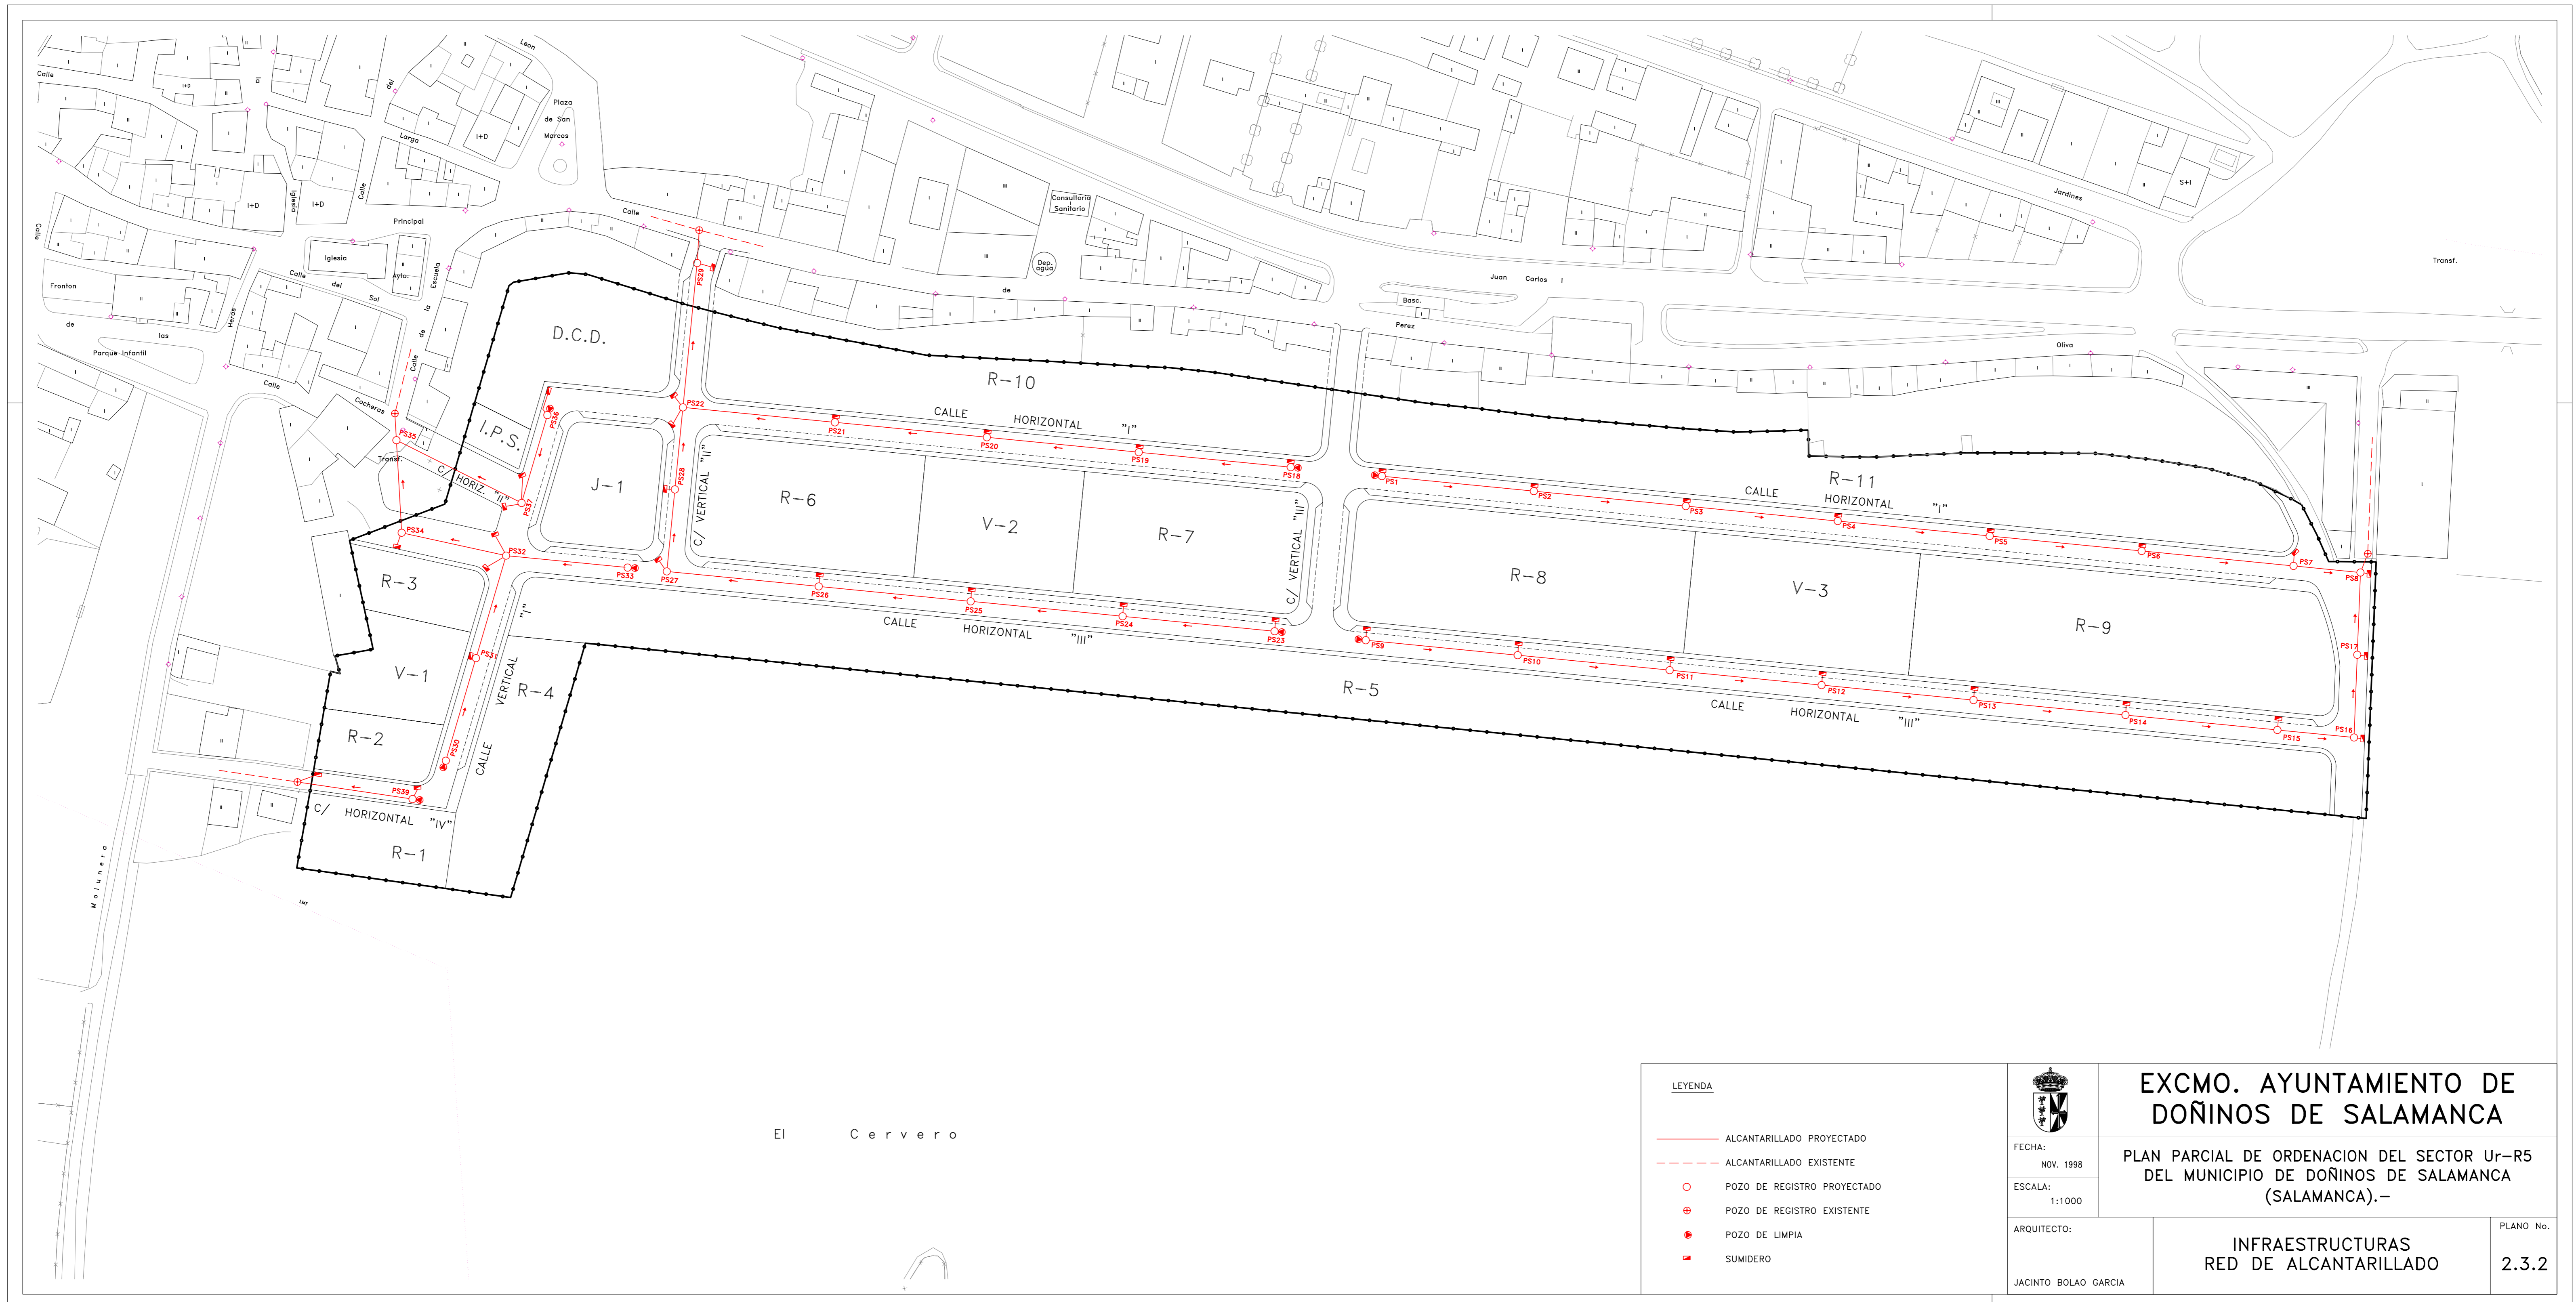

LEYENDA

- ALCANTARILLADO PROYECTADO
- - - ALCANTARILLADO EXISTENTE
- POZO DE REGISTRO PROYECTADO
- ⊕ POZO DE REGISTRO EXISTENTE
- POZO DE LIMPIA
- SUMIDERO

	EXCMO. AYUNTAMIENTO DE DOÑINOS DE SALAMANCA	
	FECHA: NOV. 1998	PLAN PARCIAL DE ORDENACION DEL SECTOR Ur-R5 DEL MUNICIPIO DE DOÑINOS DE SALAMANCA (SALAMANCA).-
ESCALA: 1:1000	INFRAESTRUCTURAS RED DE ALCANTARILLADO	
ARQUITECTO: JACINTO BOLAO GARCIA	PLANO No. 2.3.2	

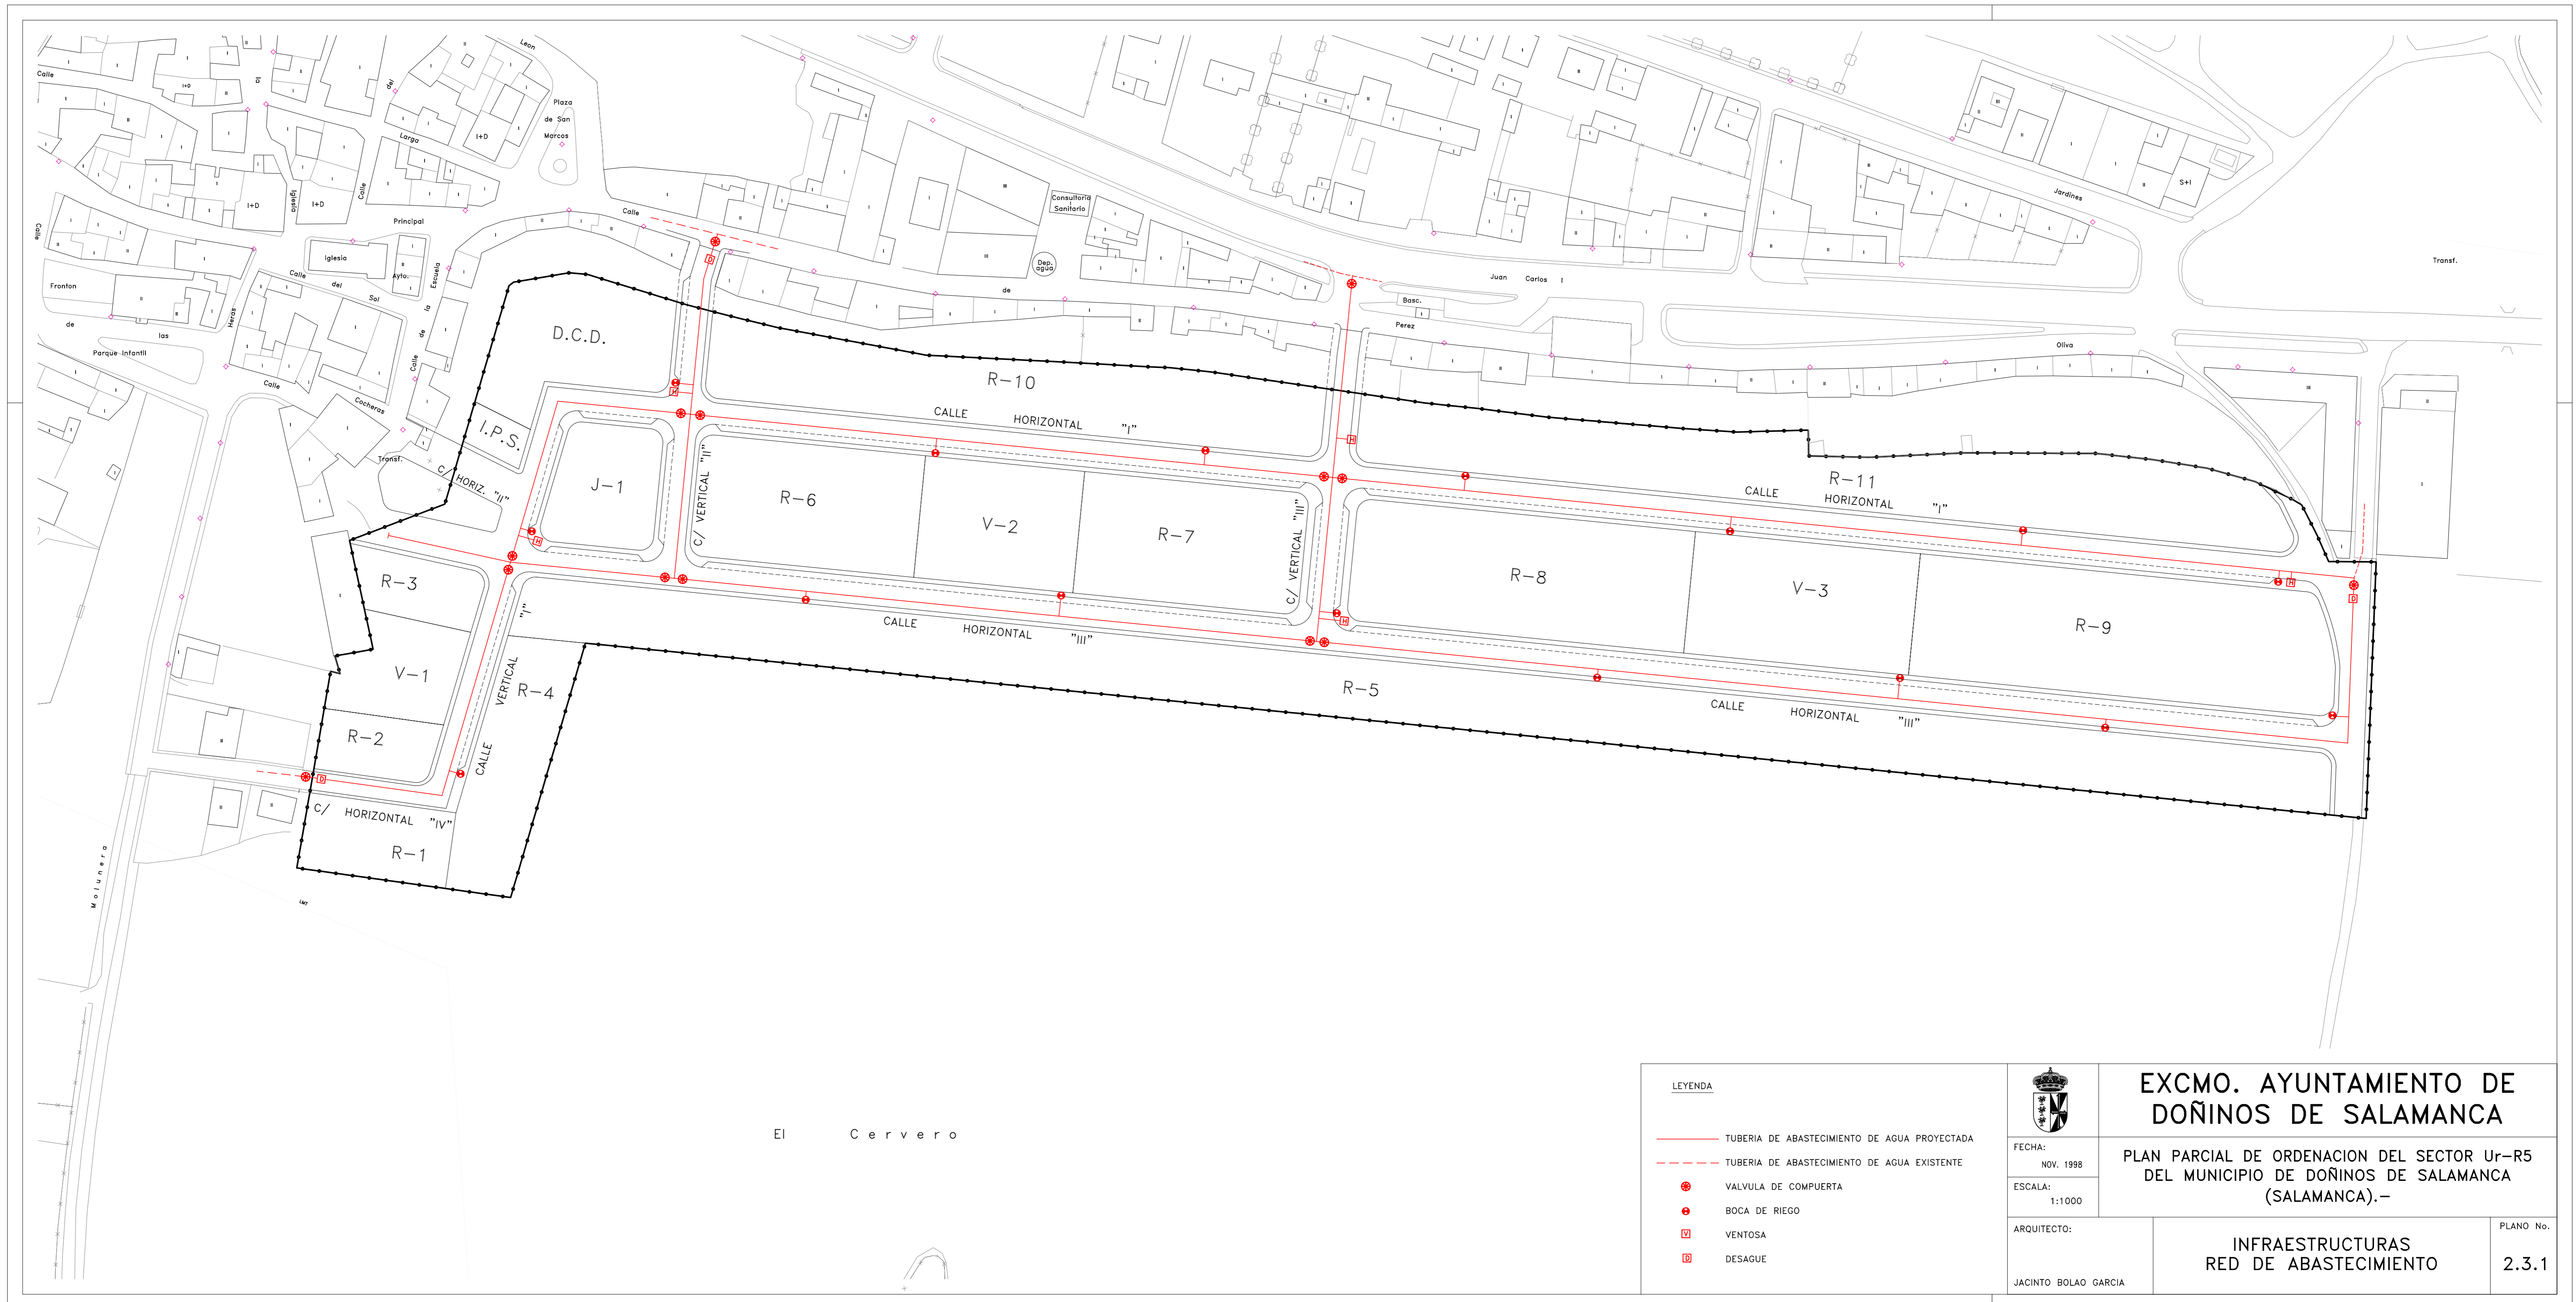


El Cervero


LEYENDA	
	TUBERIA DE ABASTECIMIENTO DE AGUA PROYECTADA
	TUBERIA DE ABASTECIMIENTO DE AGUA EXISTENTE
	VALVULA DE COMPUERTA
	BOCA DE RIEGO
	VENTOSA
	DESAGUE

	FECHA: NOV. 1998
	ESCALA: 1:1000
ARQUITECTO:	JACINTO BOLAO GARCIA

EXCMO. AYUNTAMIENTO DE DOÑINOS DE SALAMANCA	PLAN PARCIAL DE ORDENACION DEL SECTOR Ur-R5 DEL MUNICIPIO DE DOÑINOS DE SALAMANCA (SALAMANCA).-	INFRAESTRUCTURAS RED DE ABASTECIMIENTO	PLANO No. 2.3.1

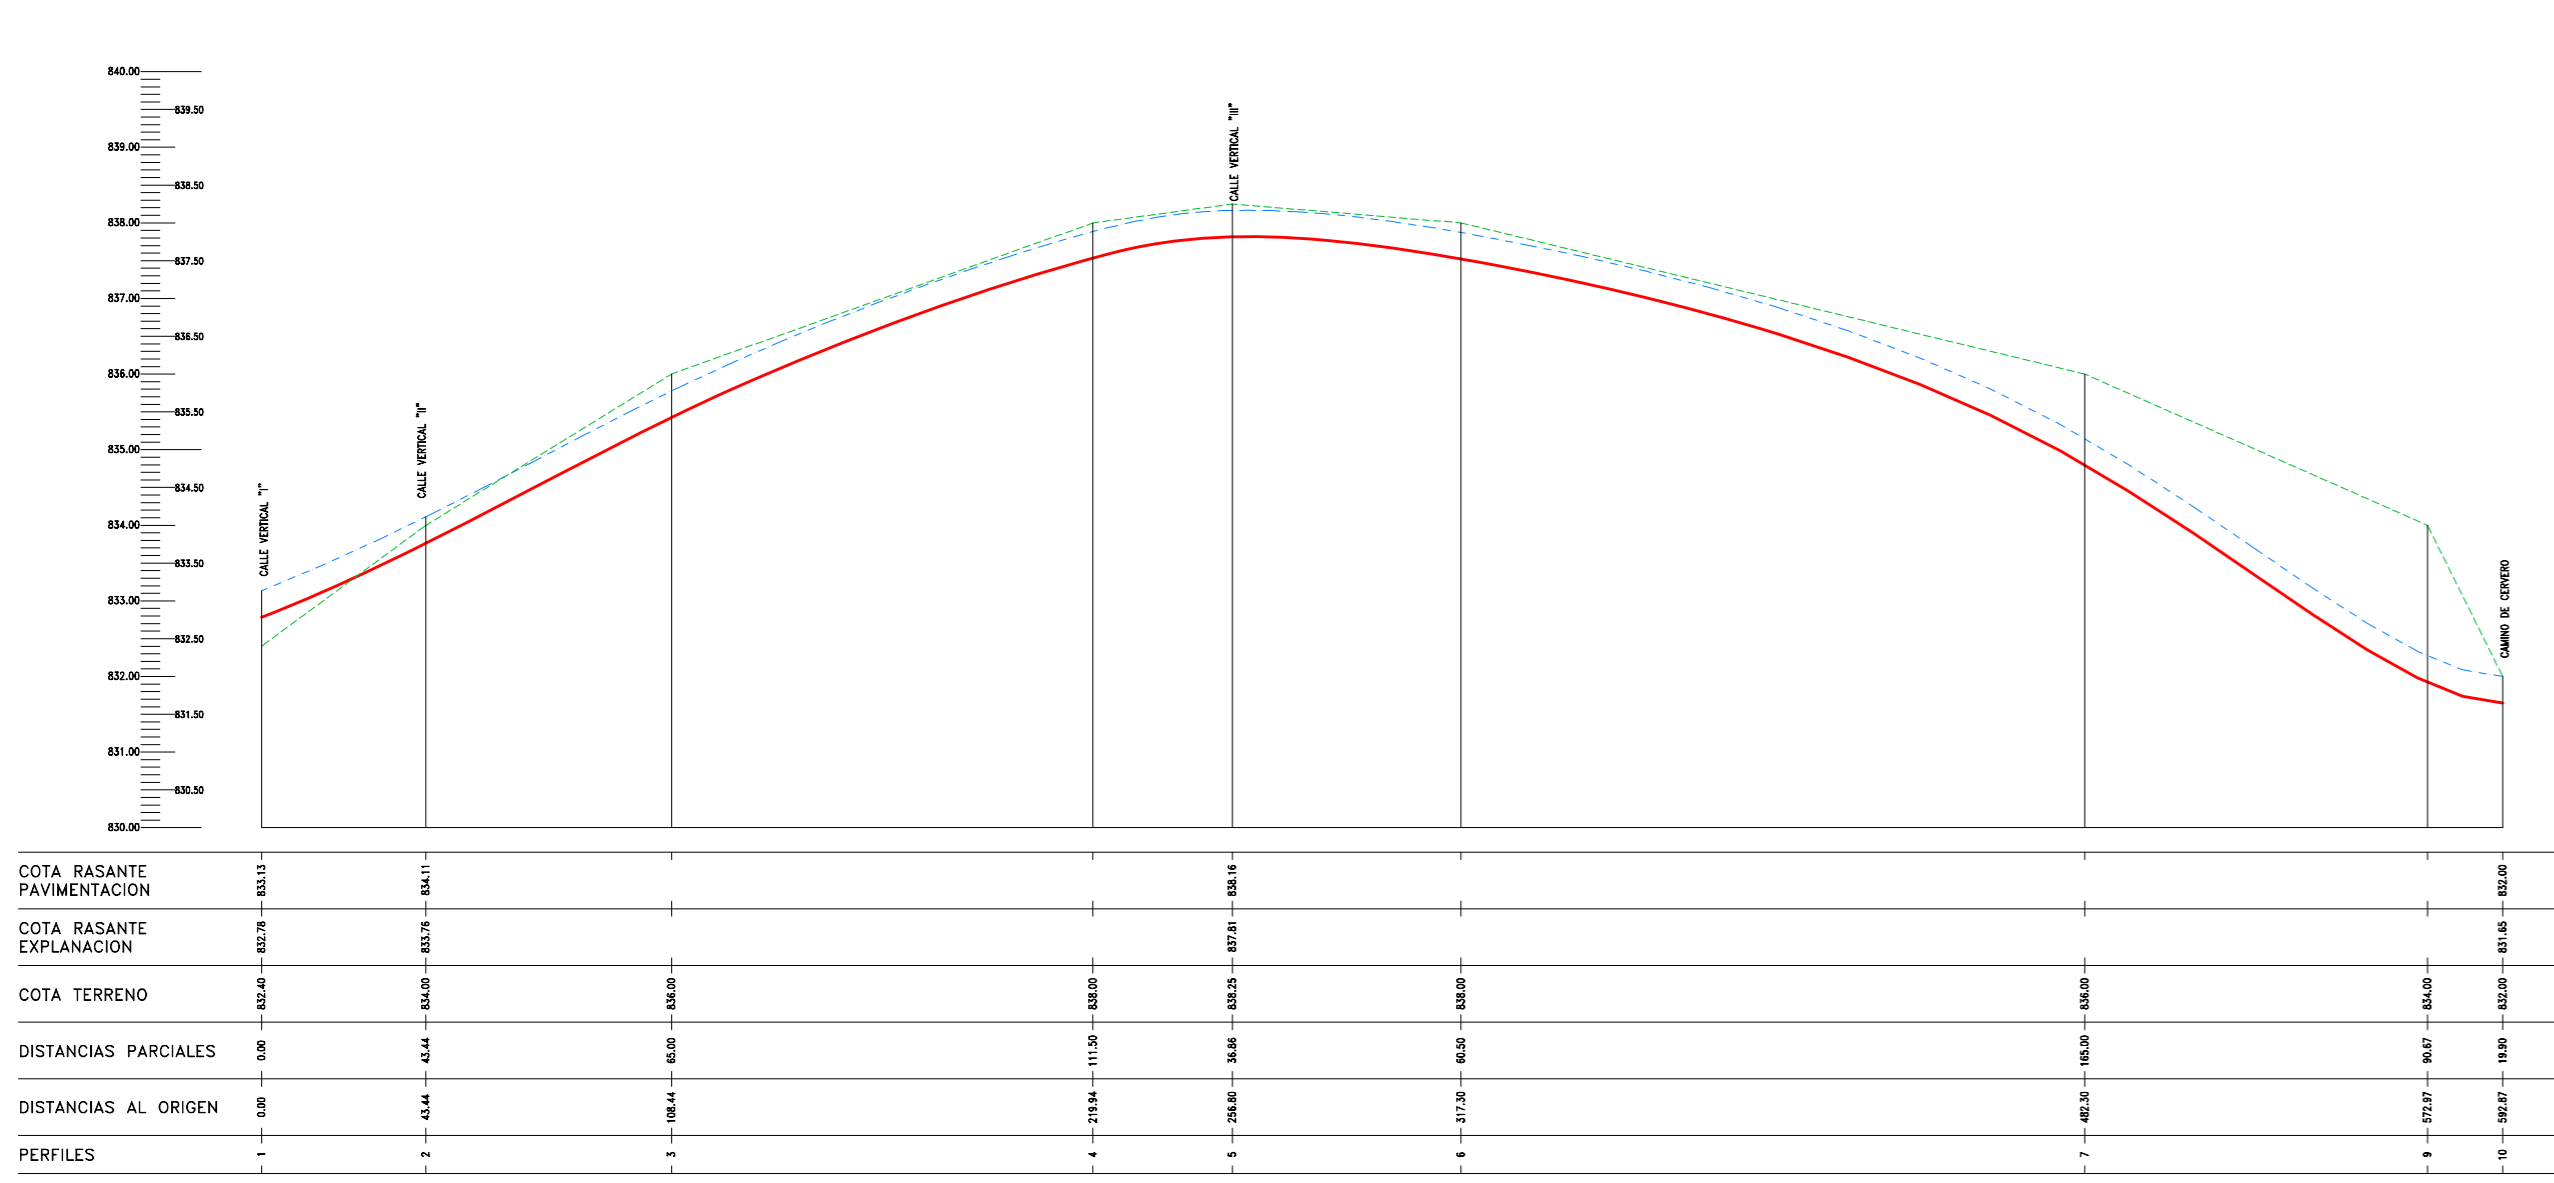



CALLE HORIZONTAL "I".-

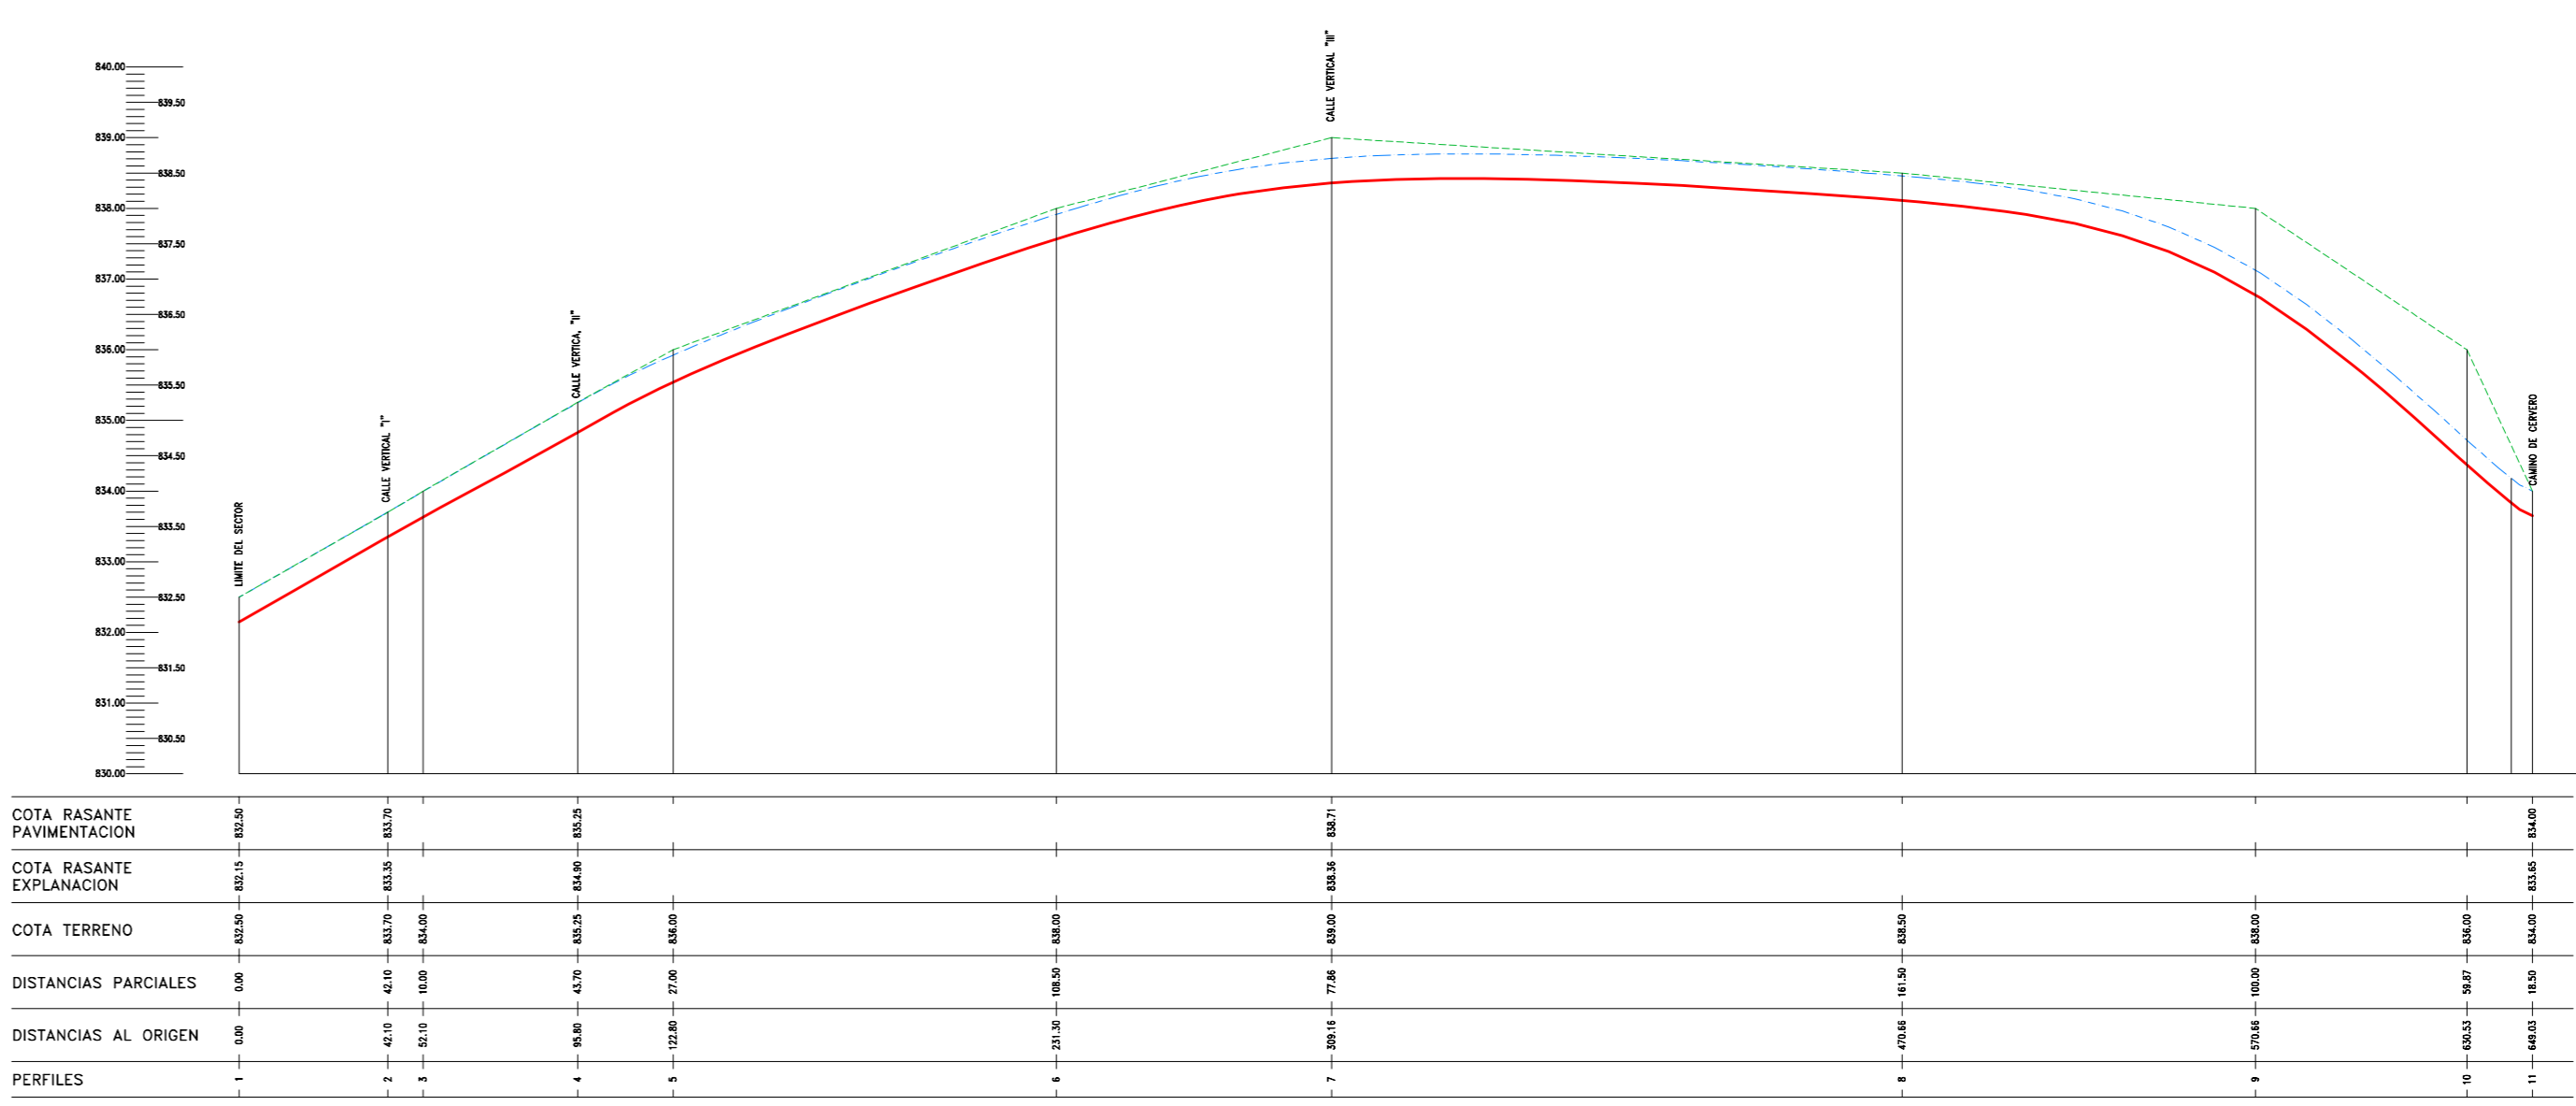

CALLE HORIZONTAL "II".-


ESCALAS: HORIZONTAL 1:2000
VERTICAL 1:100

LINEA DEL TERRENO NATURAL ---
LINEA DE PAVIMENTACION - - -
LINEA DE EXPLANACION ———

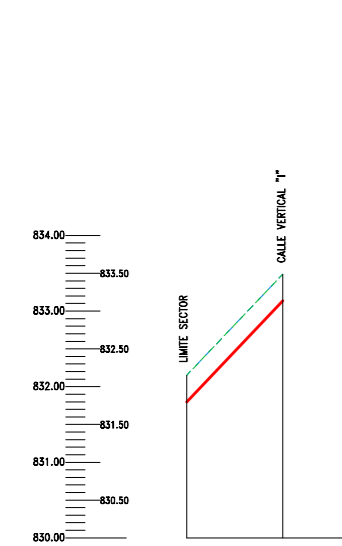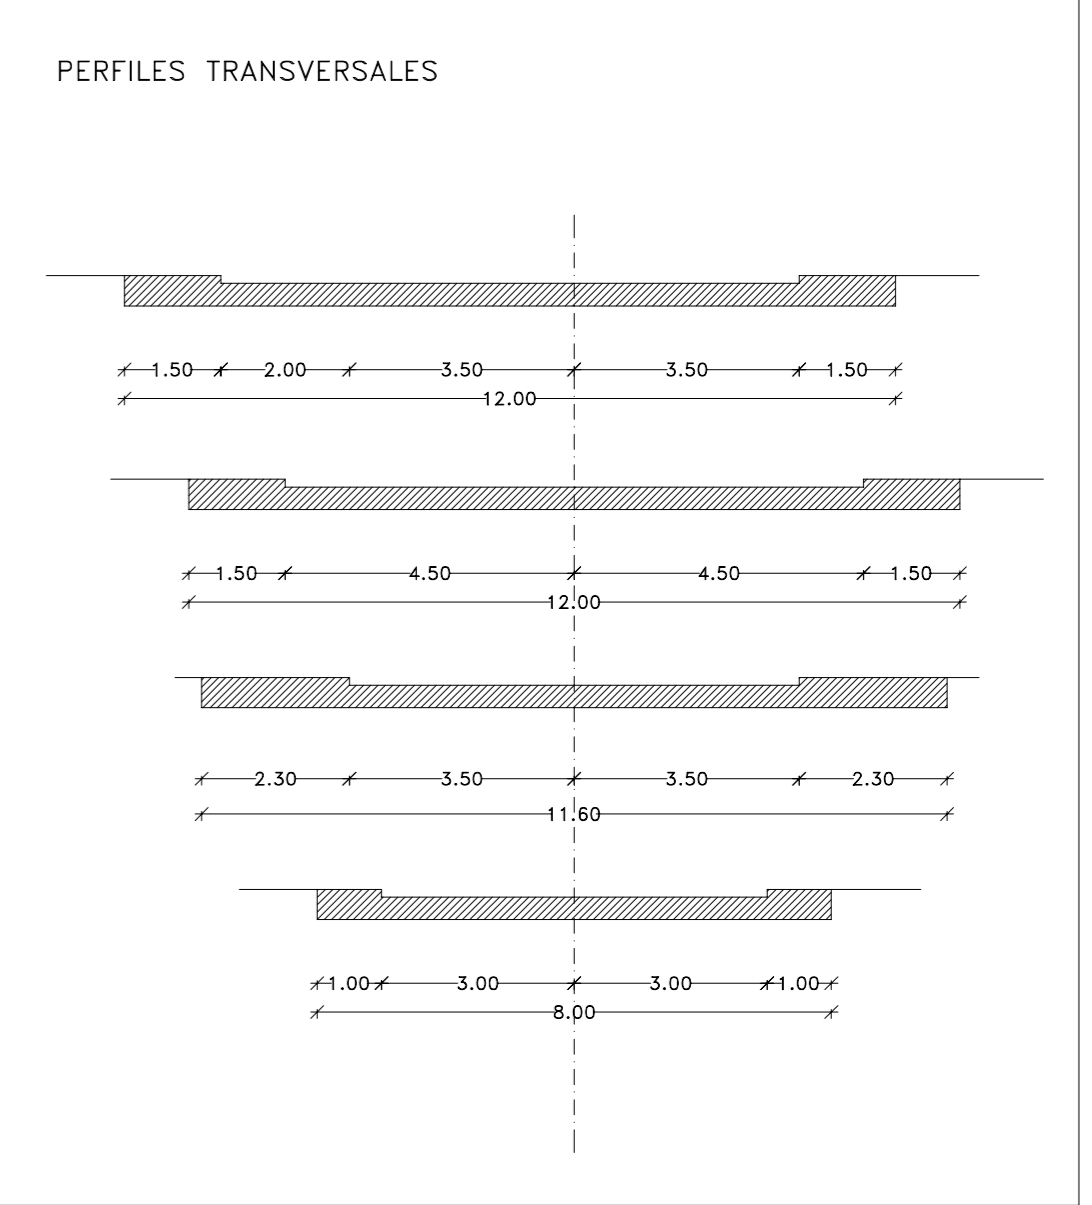


COTA RASANTE PAVIMENTACION	1	2
COTA RASANTE EXPLANACION	830.00	832.00
COTA TERRENO	830.00	831.00
DISTANCIAS PARCIALES	0.00	2.00
DISTANCIAS AL ORIGEN	0.00	2.00
PERFILES	1	2

CALLE HORIZONTAL "III".-

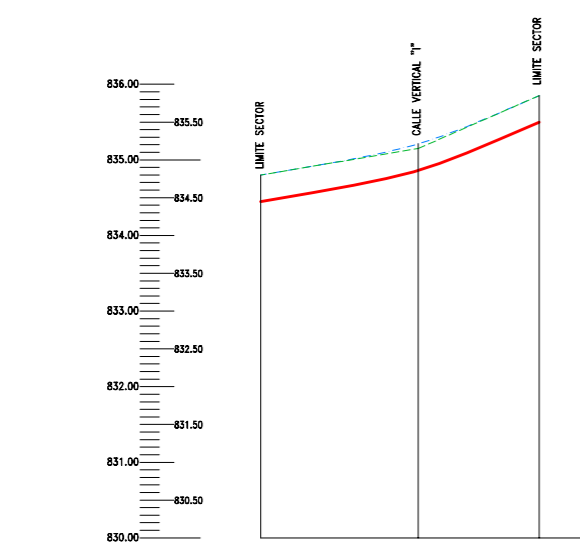


COTA RASANTE PAVIMENTACION	1	2	3
COTA RASANTE EXPLANACION	830.00	832.00	834.00
COTA TERRENO	830.00	831.00	832.00
DISTANCIAS PARCIALES	0.00	4.00	8.00
DISTANCIAS AL ORIGEN	0.00	4.00	8.00
PERFILES	1	2	3

CALLE HORIZONTAL "IV".-

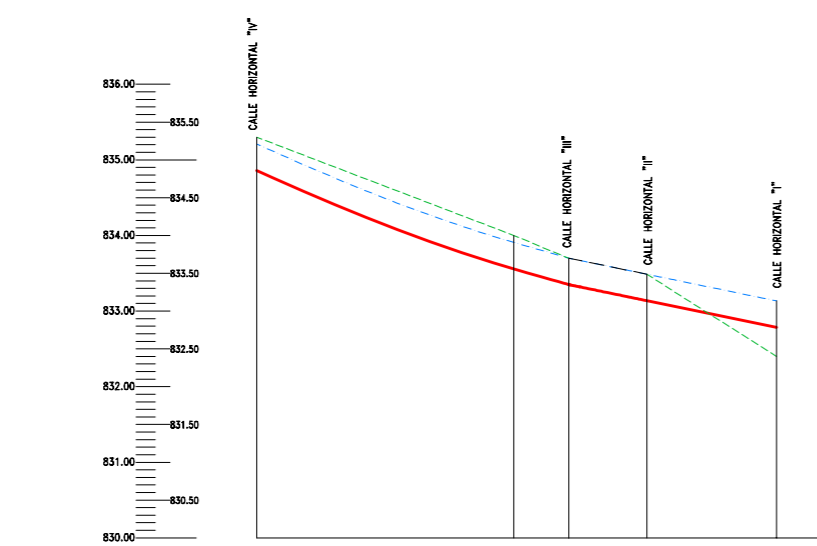


COTA RASANTE PAVIMENTACION	1	2	3	4
COTA RASANTE EXPLANACION	830.00	832.00	834.00	836.00
COTA TERRENO	830.00	831.00	832.00	833.00
DISTANCIAS PARCIALES	0.00	4.00	8.00	12.00
DISTANCIAS AL ORIGEN	0.00	4.00	8.00	12.00
PERFILES	1	2	3	4

CALLE VERTICAL "I".-

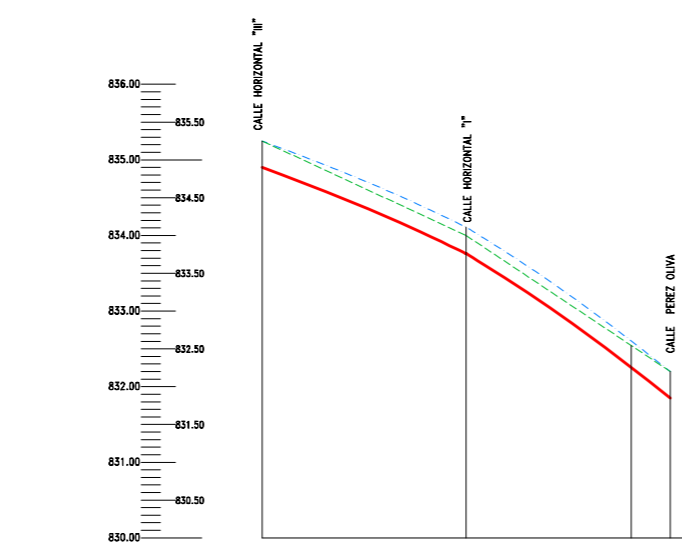


COTA RASANTE PAVIMENTACION	1	2	3
COTA RASANTE EXPLANACION	830.00	832.00	834.00
COTA TERRENO	830.00	831.00	832.00
DISTANCIAS PARCIALES	0.00	4.00	8.00
DISTANCIAS AL ORIGEN	0.00	4.00	8.00
PERFILES	1	2	3

CALLE VERTICAL "II".-

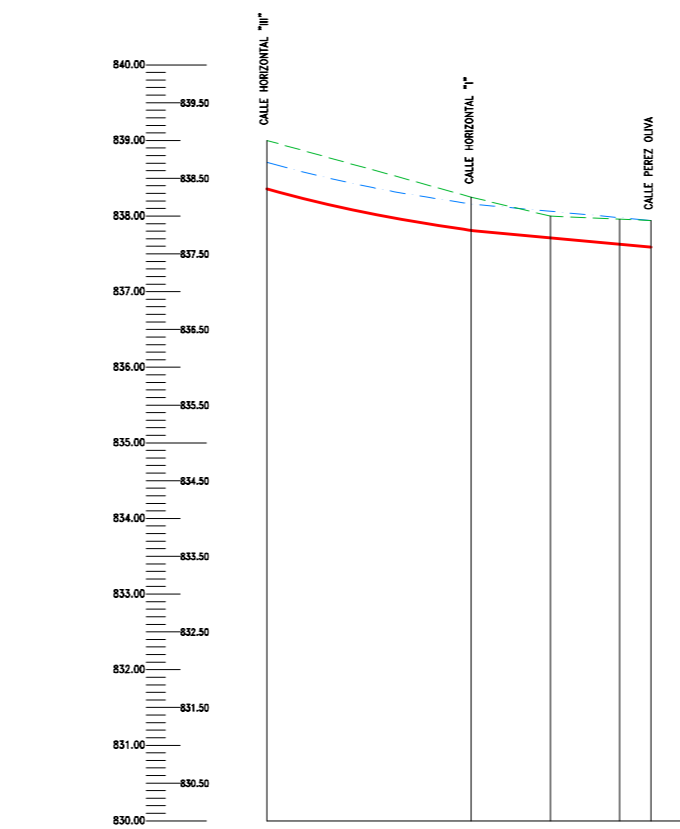

COTA RASANTE PAVIMENTACION	1	2	3	4
COTA RASANTE EXPLANACION	830.00	832.00	834.00	836.00
COTA TERRENO	830.00	831.00	832.00	833.00
DISTANCIAS PARCIALES	0.00	4.00	8.00	12.00
DISTANCIAS AL ORIGEN	0.00	4.00	8.00	12.00
PERFILES	1	2	3	4

CALLE VERTICAL "III".-

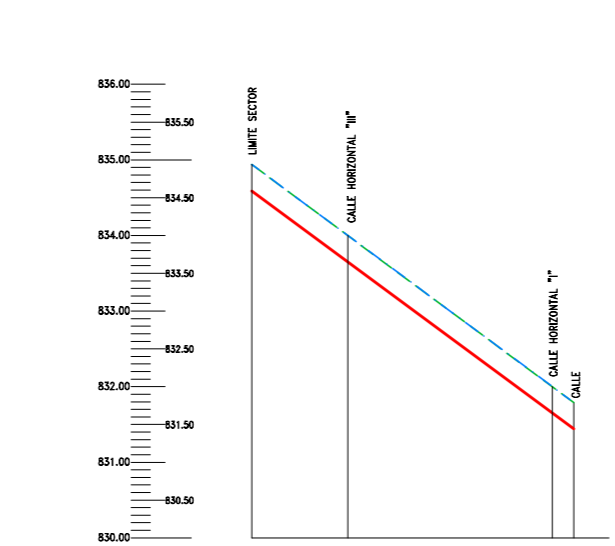


COTA RASANTE PAVIMENTACION	1	2	3
COTA RASANTE EXPLANACION	830.00	832.00	834.00
COTA TERRENO	830.00	831.00	832.00
DISTANCIAS PARCIALES	0.00	4.00	8.00
DISTANCIAS AL ORIGEN	0.00	4.00	8.00
PERFILES	1	2	3

CAMINO DE CERVERO

	EXCMO. AYUNTAMIENTO DE DOÑINOS DE SALAMANCA	
	PLAN PARCIAL DE ORDENACION DEL SECTOR Ur-R5 DEL MUNICIPIO DE DOÑINOS DE SALAMANCA (SALAMANCA).-	
FECHA: NOV. 1.998	ARQUITECTO: JACINTO BOLAJO GARCIA	
ESCALA: EN DIBUJO	RED VIARIA PERFILES LONG. Y SECCIONES	
		PLANO No. 2.2.2




LEYENDA	
	CENTRO DE TRANSFORMACION
	CANALIZACION DE SUMINISTRO DE ENERGIA


FECHA: NOV. 1998
ESCALA: 1:1000
ARQUITECTO: JACINTO BOLAO GARCIA

EXCMO. AYUNTAMIENTO DE DOÑINOS DE SALAMANCA
PLAN PARCIAL DE ORDENACION DEL SECTOR Ur-R5 DEL MUNICIPIO DE DOÑINOS DE SALAMANCA (SALAMANCA).-
EQUIPAMIENTO URBANISTICO ACTUAL RED DE ENERGIA ELECTRICA
PLANO No. 1.6.4



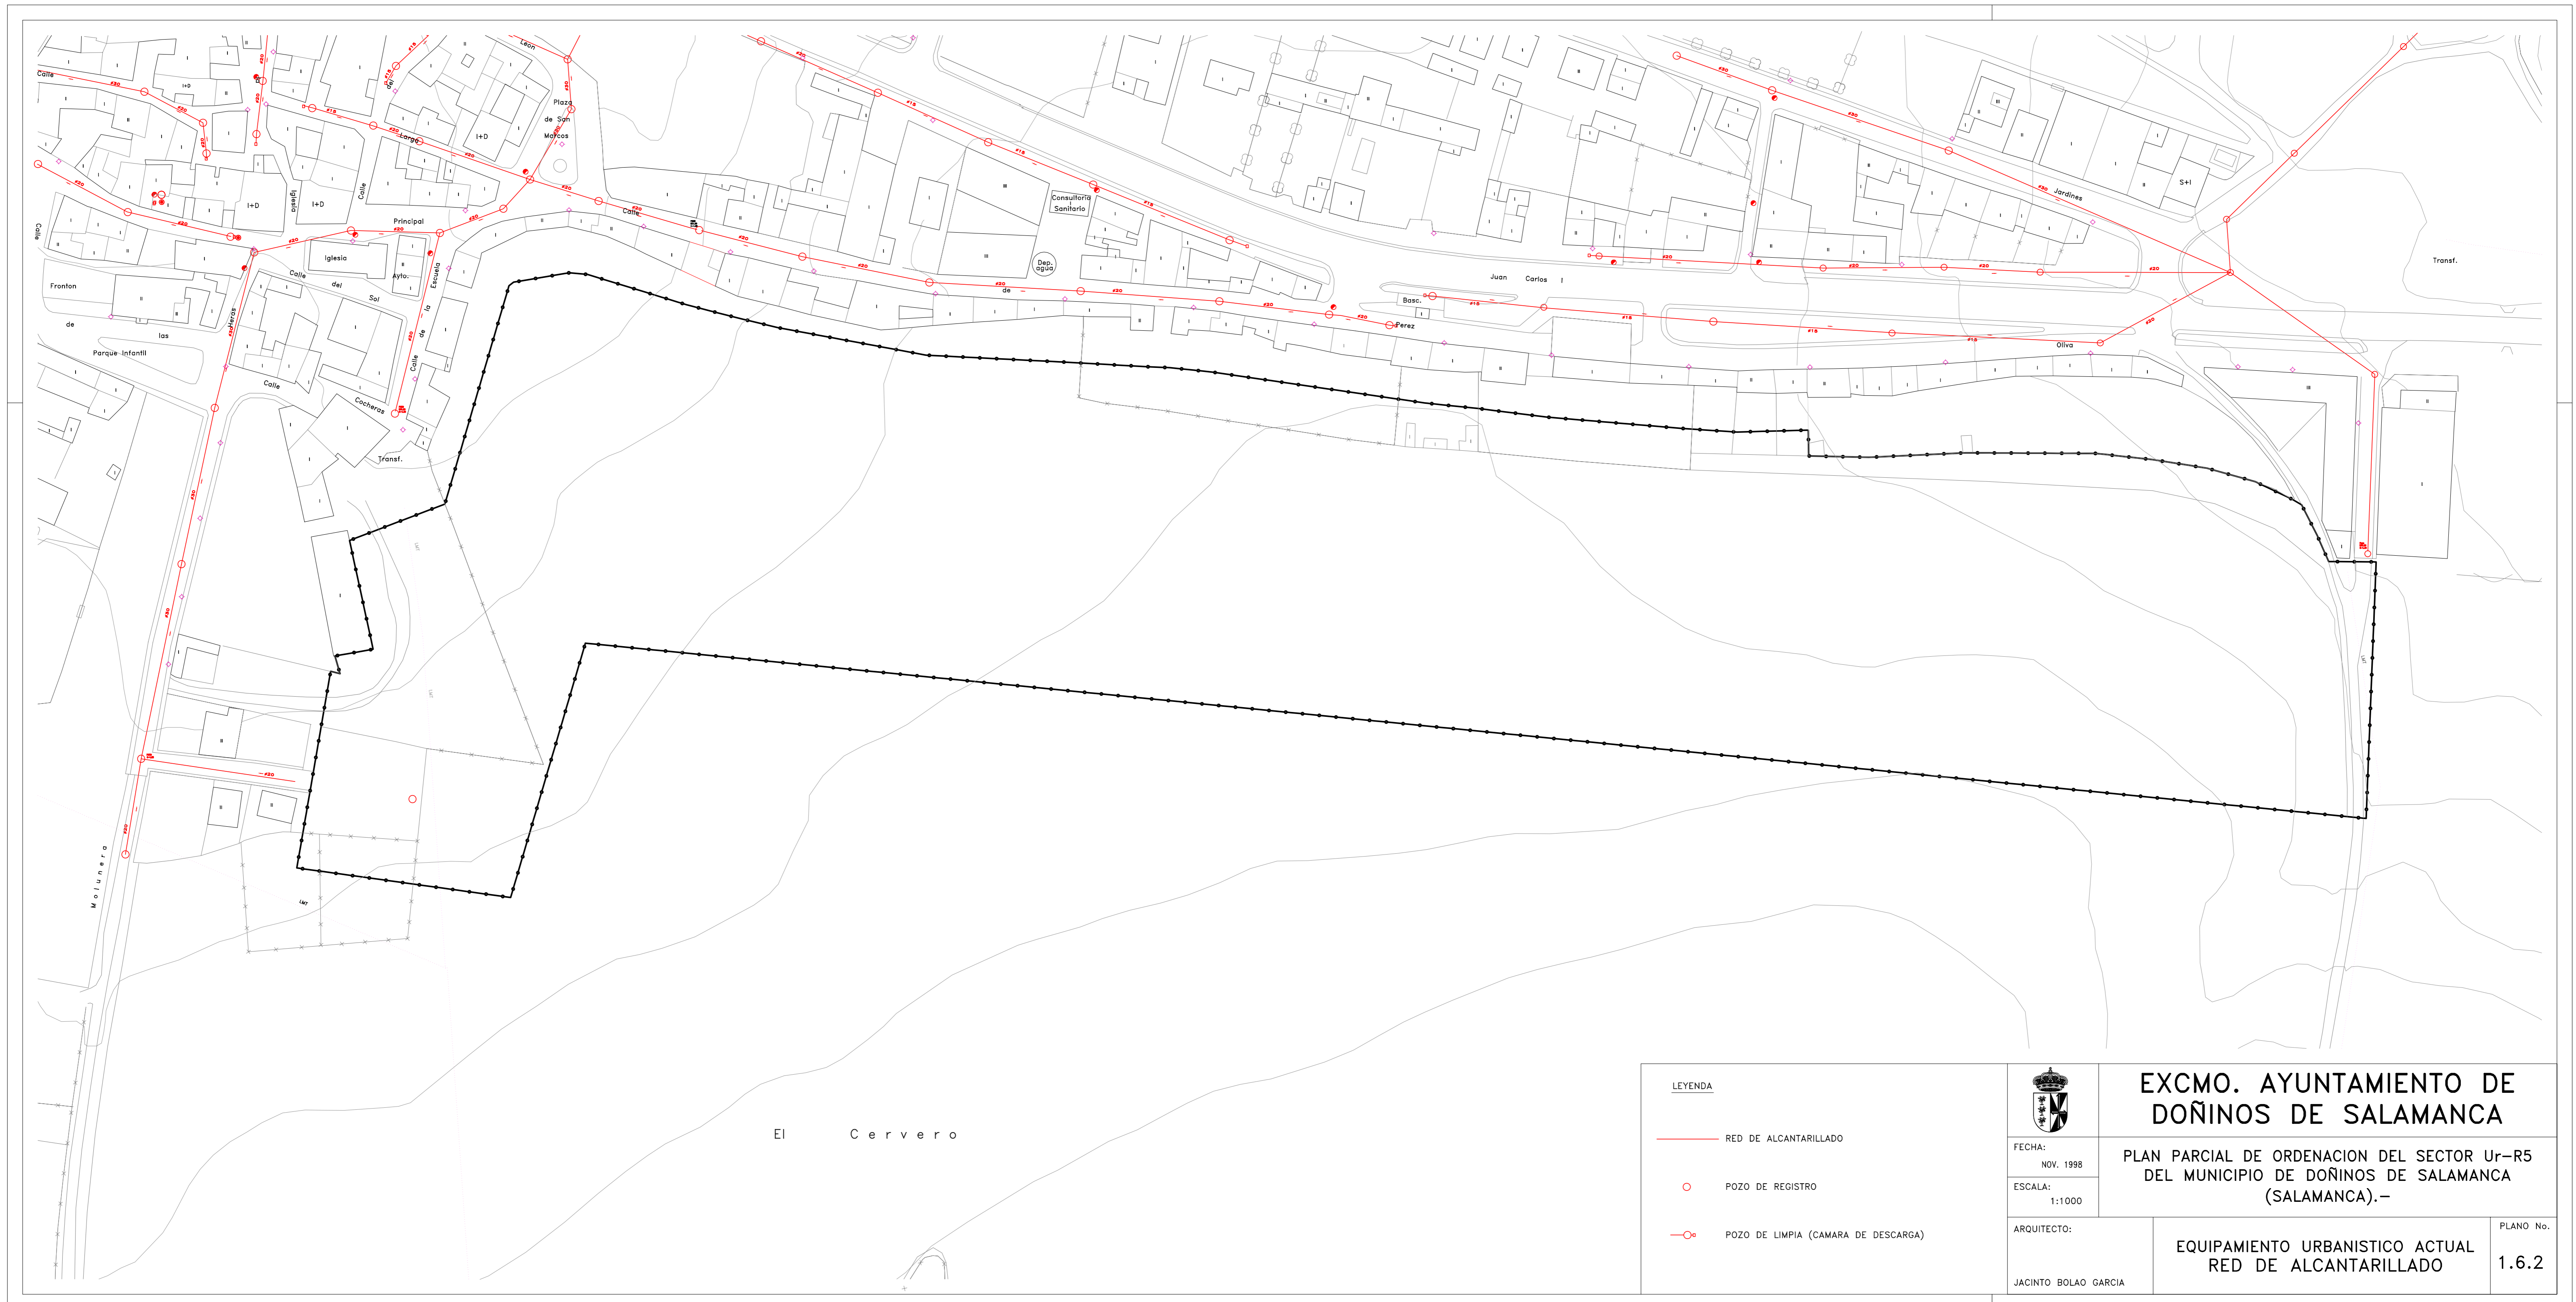


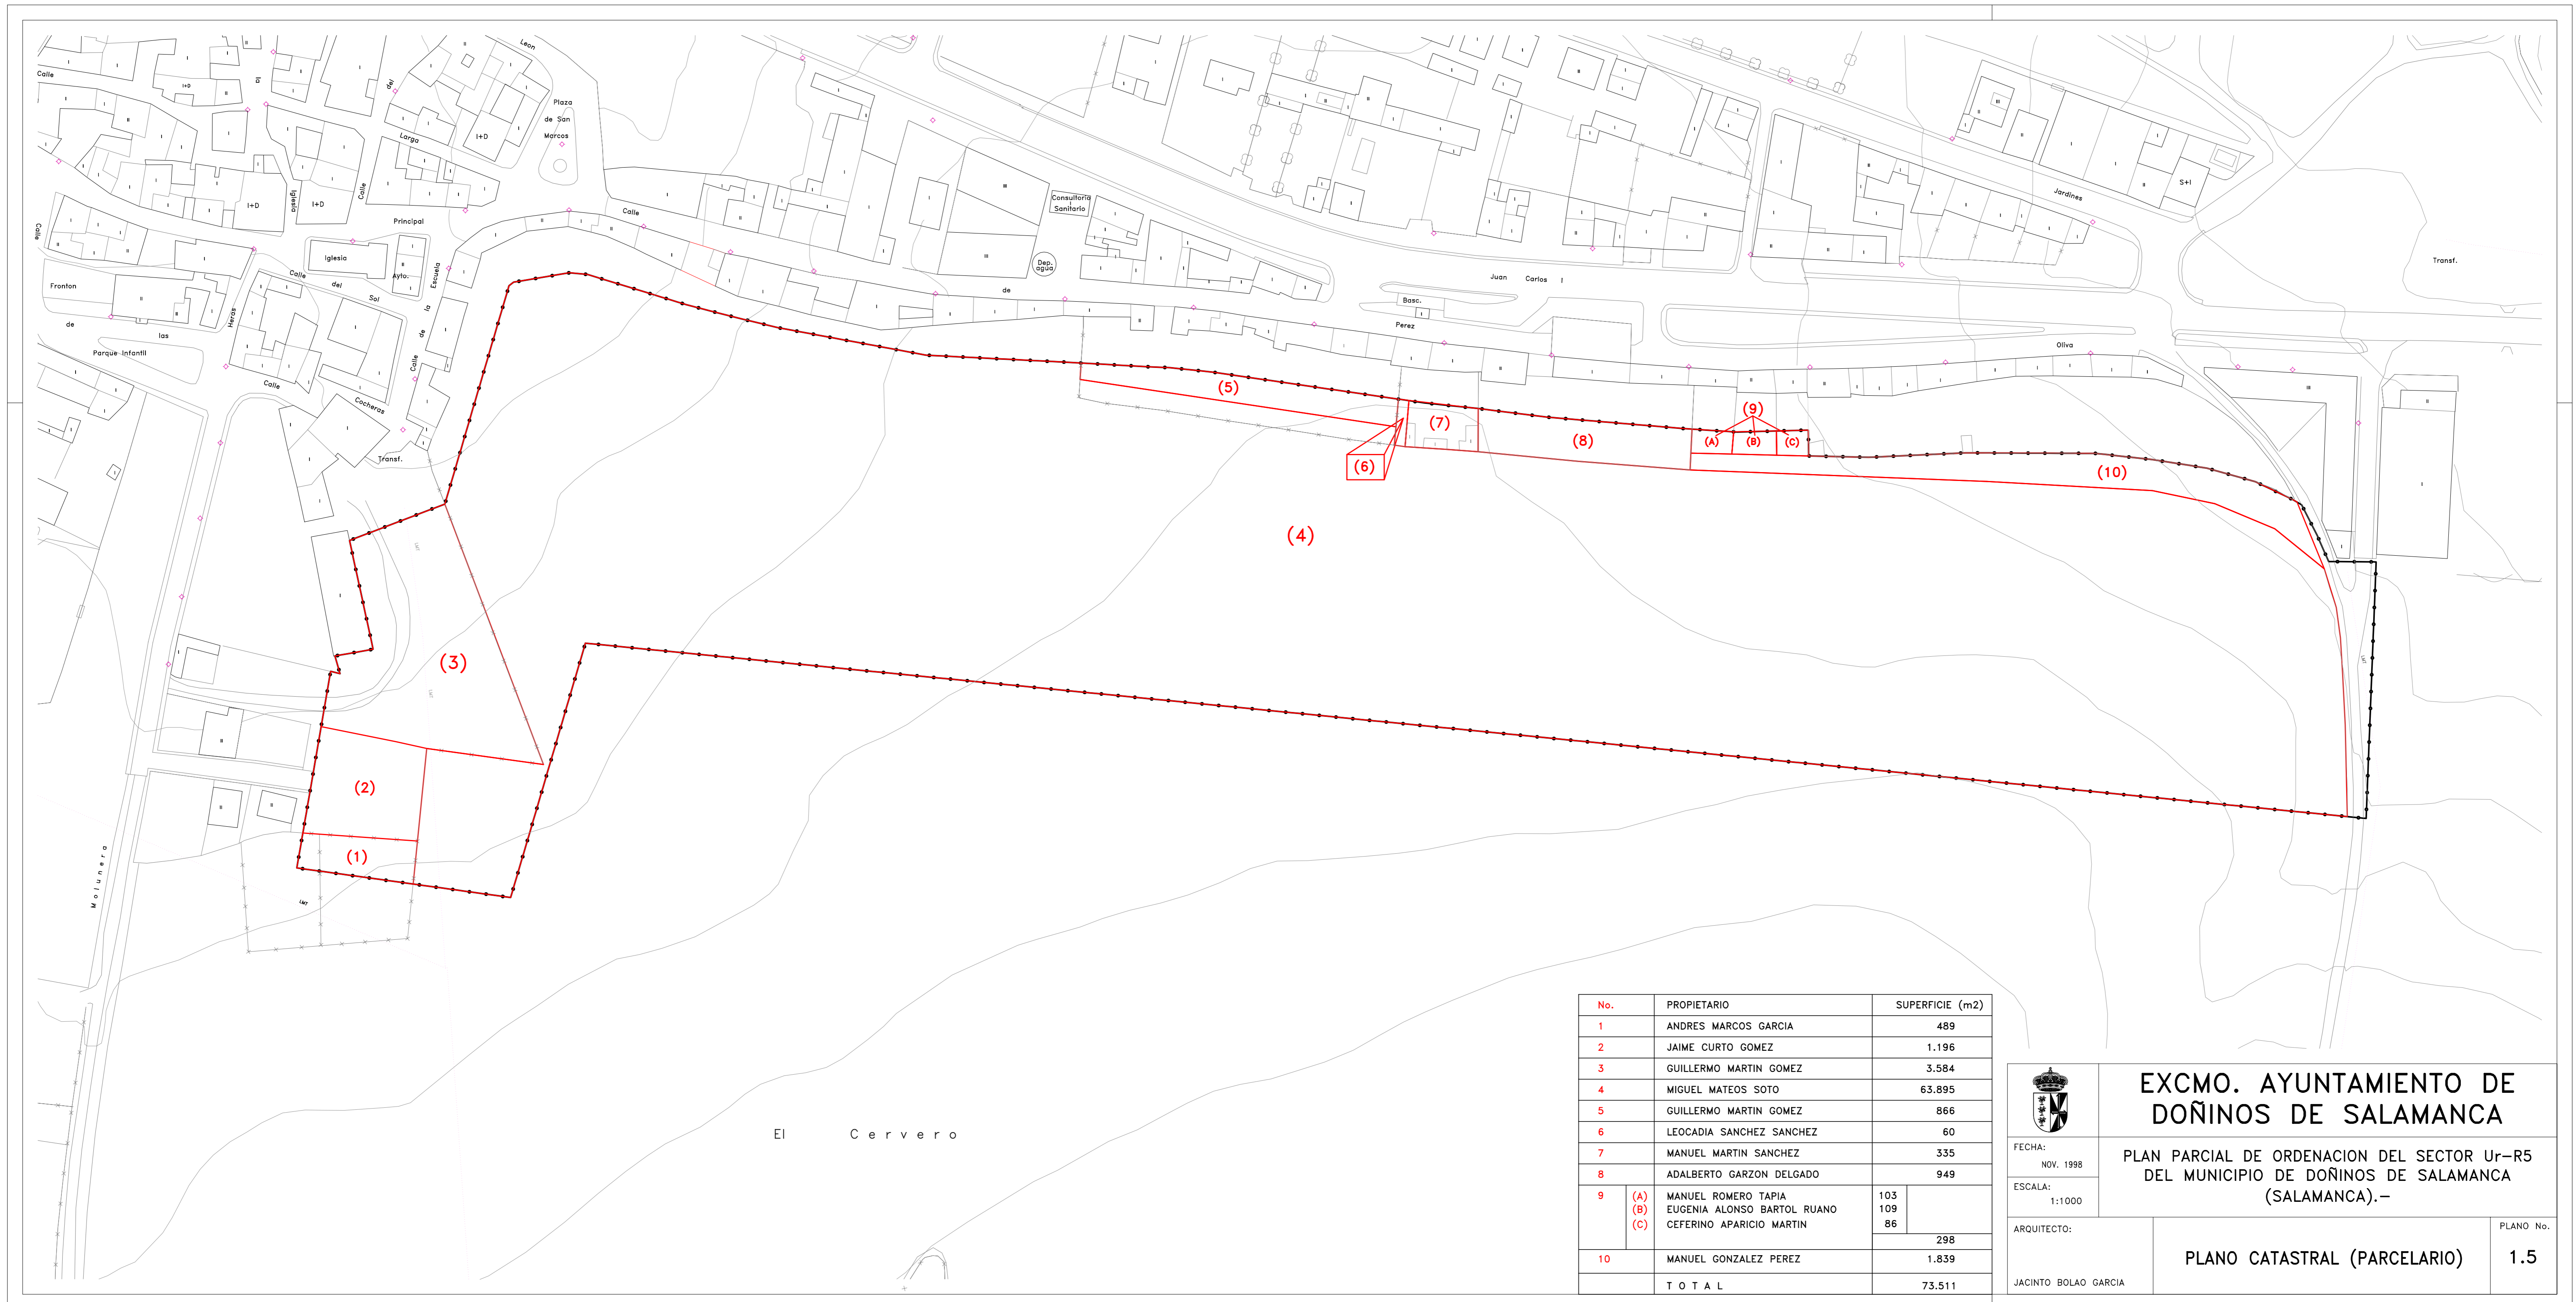
LEYENDA	
	RED DE ALCANTARILLADO
	POZO DE REGISTRO
	POZO DE LIMPIA (CAMARA DE DESCARGA)

	FECHA: NOV. 1998
	ESCALA: 1:1000
ARQUITECTO: JACINTO BOLAO GARCIA	

EXCMO. AYUNTAMIENTO DE DOÑINOS DE SALAMANCA	
PLAN PARCIAL DE ORDENACION DEL SECTOR Ur-R5 DEL MUNICIPIO DE DOÑINOS DE SALAMANCA (SALAMANCA).-	
EQUIPAMIENTO URBANISTICO ACTUAL RED DE ALCANTARILLADO	PLANO No. 1.6.2



	EXCMO. AYUNTAMIENTO DE DOÑINOS DE SALAMANCA	
	FECHA: NOV. 1998	PLAN PARCIAL DE ORDENACION DEL SECTOR Ur-R5 DEL MUNICIPIO DE DOÑINOS DE SALAMANCA (SALAMANCA).-
ESCALA: 1:1000		
ARQUITECTO: JACINTO BOLAO GARCIA	EQUIPAMIENTO URBANISTICO ACTUAL RED VIARIA	PLANO No. 1.6.1



No.	PROPIETARIO	SUPERFICIE (m2)
1	ANDRES MARCOS GARCIA	489
2	JAIME CURTO GOMEZ	1.196
3	GUILLERMO MARTIN GOMEZ	3.584
4	MIGUEL MATEOS SOTO	63.895
5	GUILLERMO MARTIN GOMEZ	866
6	LEOCADIA SANCHEZ SANCHEZ	60
7	MANUEL MARTIN SANCHEZ	335
8	ADALBERTO GARZON DELGADO	949
9	(A) MANUEL ROMERO TAPIA	103
	(B) EUGENIA ALONSO BARTOL RUANO	109
	(C) CEFERINO APARICIO MARTIN	86
		298
10	MANUEL GONZALEZ PEREZ	1.839
T O T A L		73.511



**EXCMO. AYUNTAMIENTO DE
DOÑINOS DE SALAMANCA**

PLAN PARCIAL DE ORDENACION DEL SECTOR Ur-R5
DEL MUNICIPIO DE DOÑINOS DE SALAMANCA
(SALAMANCA).-


FECHA:
NOV. 1998

ESCALA:
1:1000



ARQUITECTO:
JACINTO BOLAO GARCIA

PLANO CATASTRAL (PARCELARIO)


PLANO No.
1.5

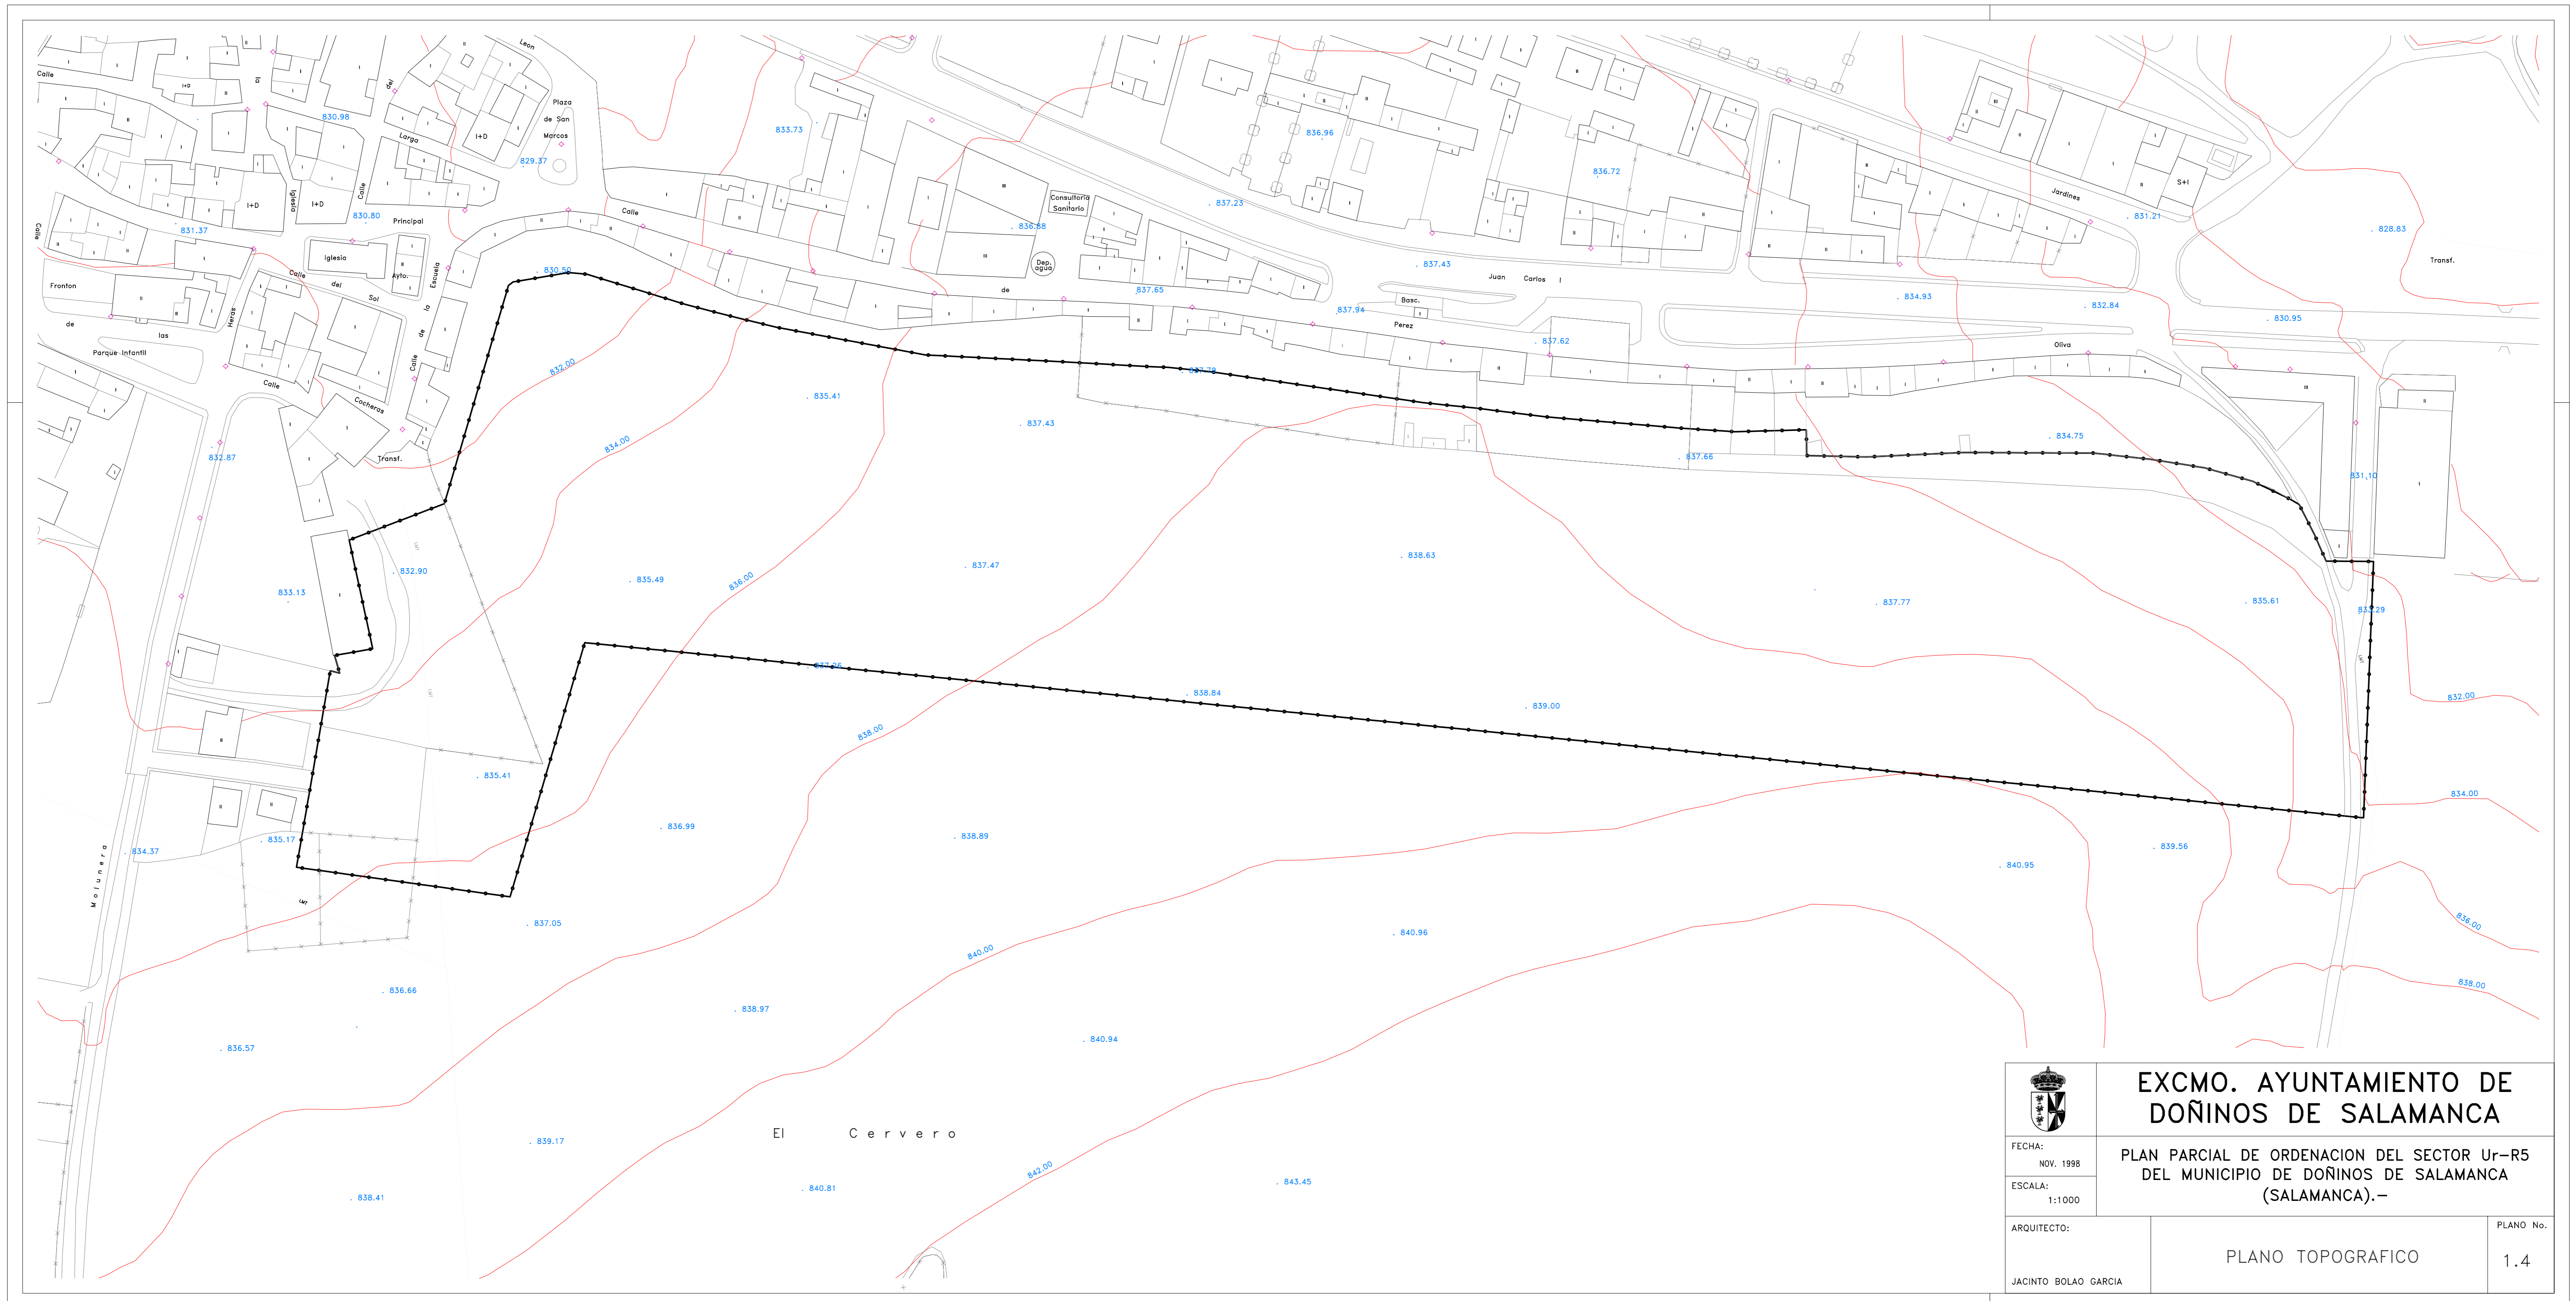


	EXCMO. AYUNTAMIENTO DE DOÑINOS DE SALAMANCA	
	FECHA: NOV. 1998	PLAN PARCIAL DE ORDENACION DEL SECTOR Ur-R5 DEL MUNICIPIO DE DOÑINOS DE SALAMANCA (SALAMANCA).-
ESCALA: 1:1000		
ARQUITECTO: JACINTO BOLAO GARCIA	PLANO TOPOGRAFICO	PLANO No. 1,4

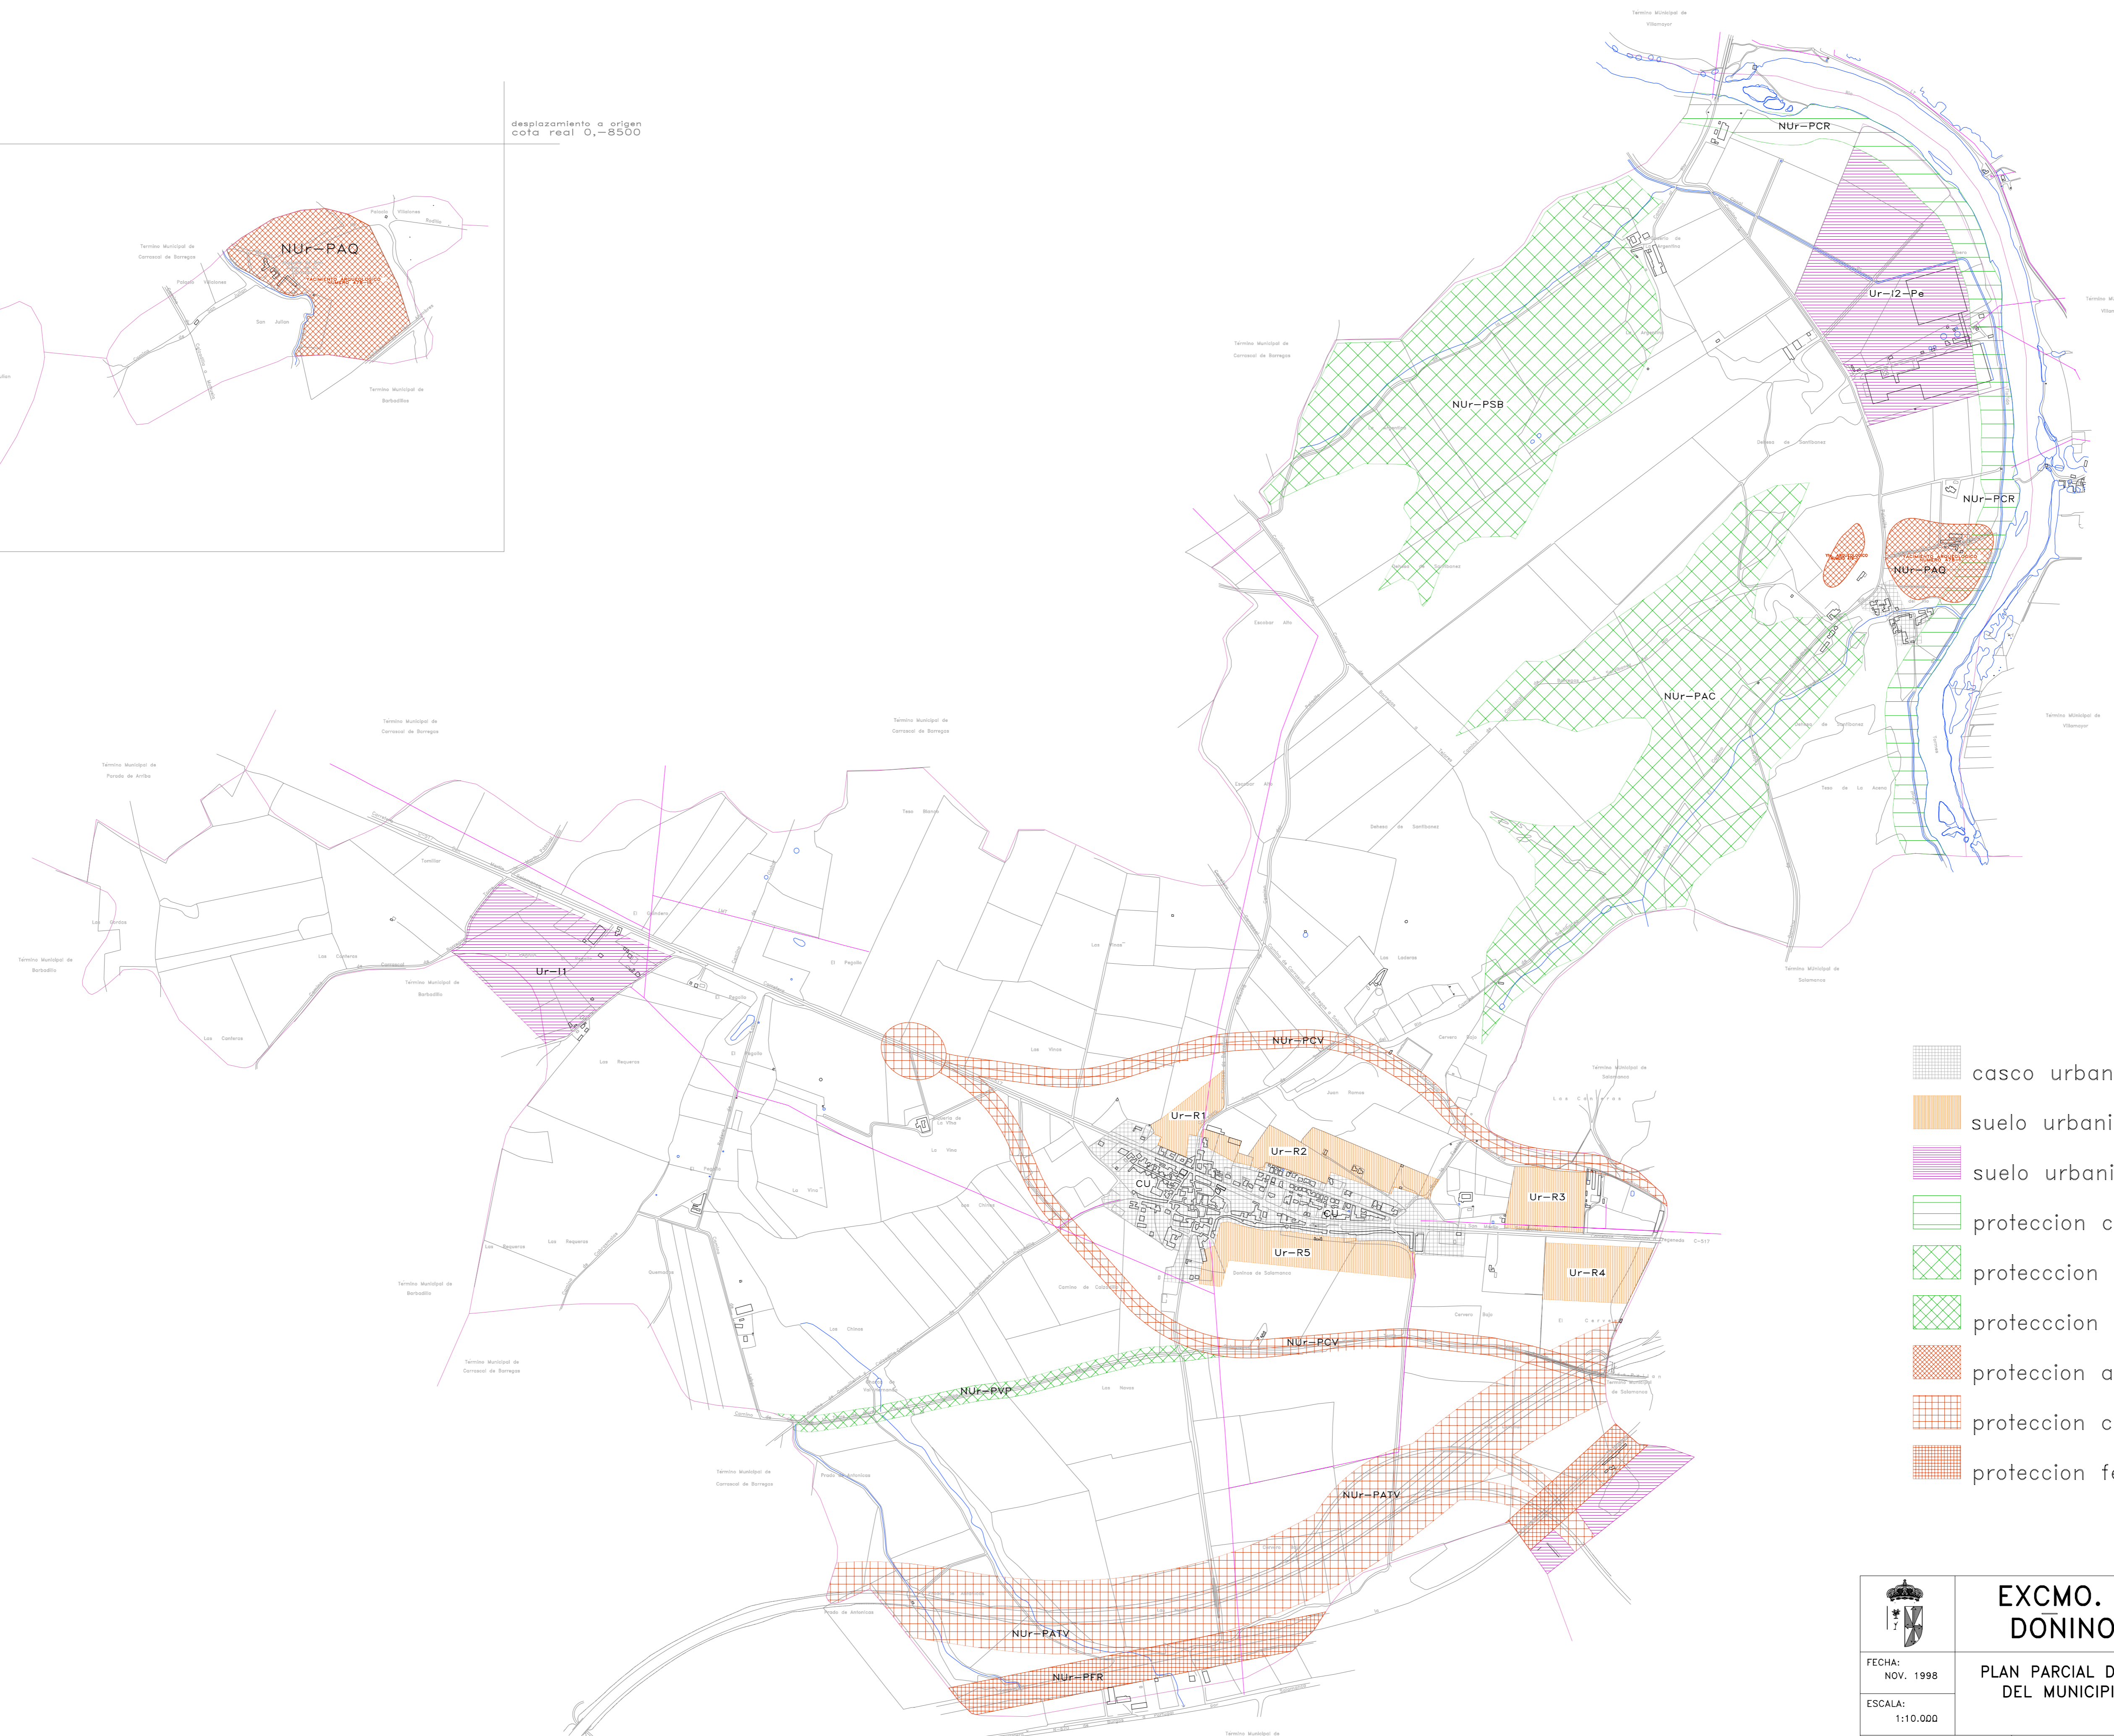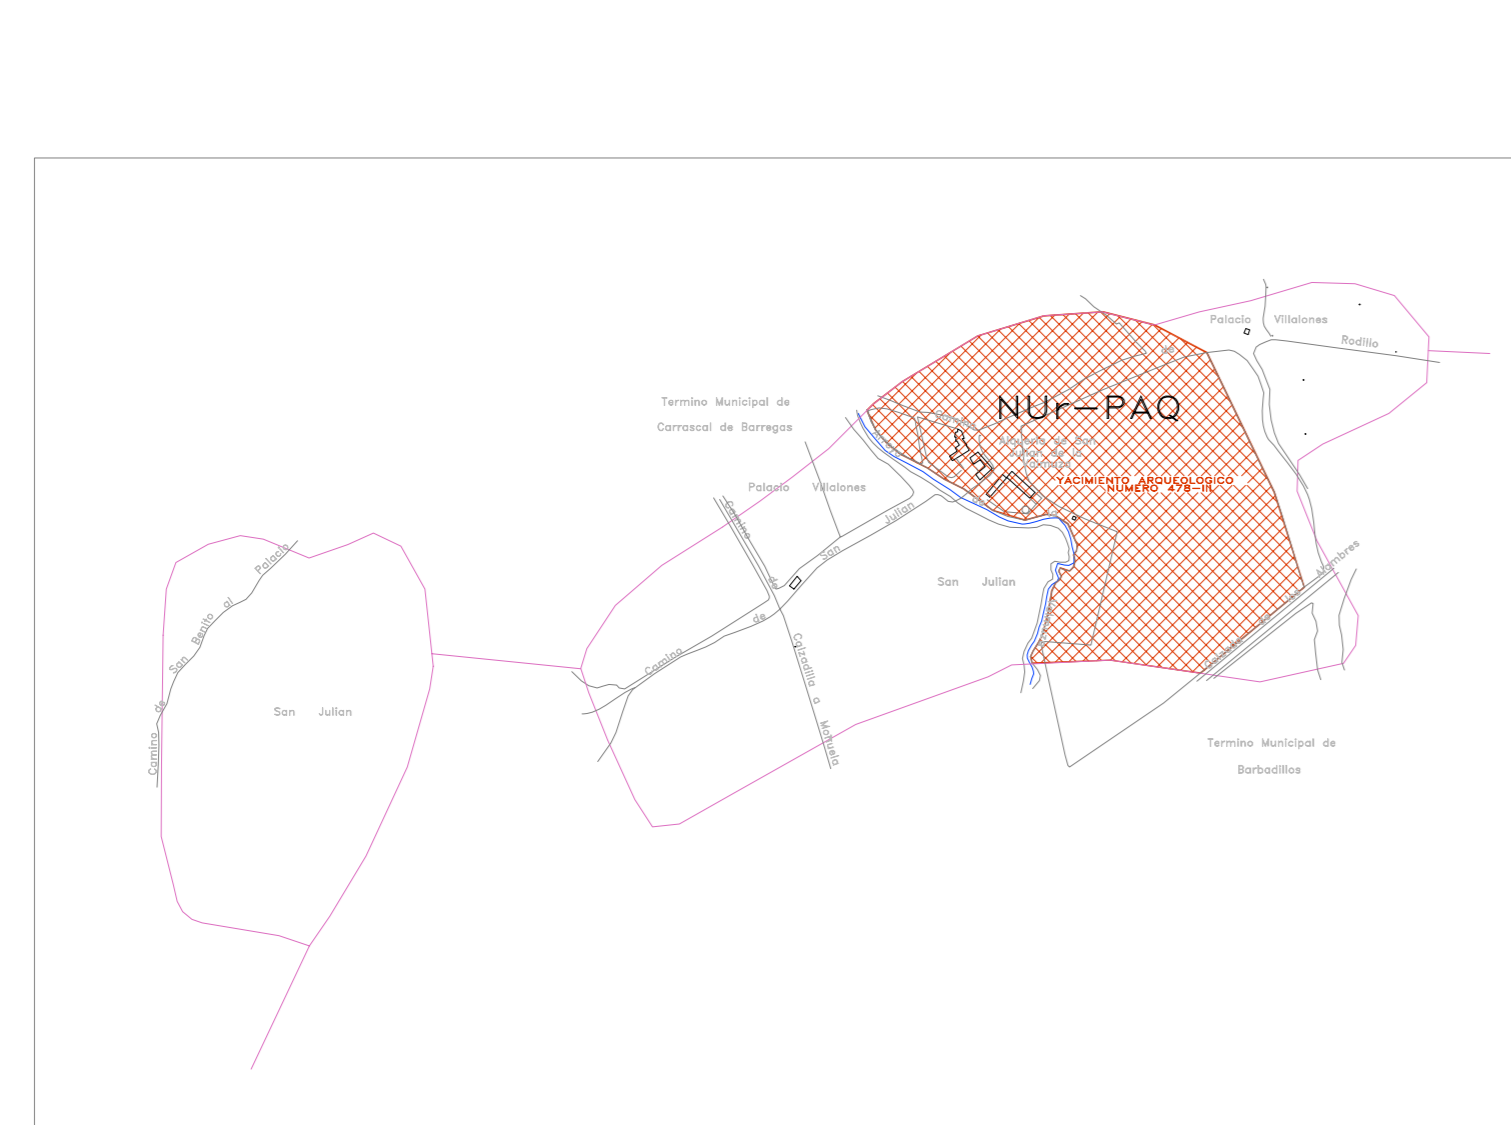

-  casco urbano CU
-  suelo urbanizable residencial Ur-R1
-  suelo urbanizable industrial Ur-I1
-  proteccion cauce rio NUF-PCR
-  proteccion acuíferos NUF-PAC
-  proteccion vias pecuarias NUF-PVP
-  proteccion arqueologica NUF-PAQ
-  proteccion carreteras NUF-PCV
NUF-PATV
-  proteccion ferrocarriles NUF-PFR

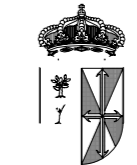 EXCMO. AYUNTAMIENTO DE DÓNINOS DE SALAMANCA	
FECHA: NOV. 1998	PLAN PARCIAL DE ORDENACION DEL SECTOR Ur-R5 DEL MUNICIPIO DE DÓNINOS DE SALAMANCA (SALAMANCA).-
ESCALA: 1:10.000	
ARQUITECTO: JACINTO BOLAJO GARCIA	Calificacion General de Suelo Segun Normas Subsidiarias
PLANO No. 1.3	



	EXCMO. AYUNTAMIENTO DE DOÑINOS DE SALAMANCA	
	FECHA: NOV. 1998	PLAN PARCIAL DE ORDENACION DEL SECTOR Ur-R5 DEL MUNICIPIO DE DOÑINOS DE SALAMANCA (SALAMANCA).-
ESCALA: 1:1000		
ARQUITECTO: JACINTO BOLAO GARCIA	DELIMITACION DE SECTOR Ur-R5	PLANO No. 1.-2



LEYENDA	
	CENTRO DE TRANSFORMACION ENERGIA ELECTRICA
	RED DE ENERGIA ELECTRICA Y TELEFONIA
	ARQUETA DE CANALIZACION

	EXCMO. AYUNTAMIENTO DE DOÑINOS DE SALAMANCA
FECHA: NOV. 1998	PLAN PARCIAL DE ORDENACION DEL SECTOR Ur-R5 DEL MUNICIPIO DE DOÑINOS DE SALAMANCA (SALAMANCA).-
ESCALA: 1:1000	INFRAESTRUCTURAS RED DE ENERGIA ELECTRICA Y TELEFONIA
ARQUITECTO: JACINTO BOLAO GARCIA	PLANO No. 2.3.4